


УТВЕРЖДЕНА
распоряжением
администрации города Тобольска
от _____ 2018 г. № _____

Схема расположения земельного участка или земельных участков
на кадастровом плане территории

Условный номер земельного участка --		
Площадь земельного участка (м ²) 1500		
Обозначение характерных точек границ	Координаты, м (МСК № 2)	
	X	Y
1	2	3
1	459162.86	2540695.87
2	459186.87	2540711.24
3	459210.87	2540726.61
4	459210.99	2540732.50
5	459138.54	2540733.87

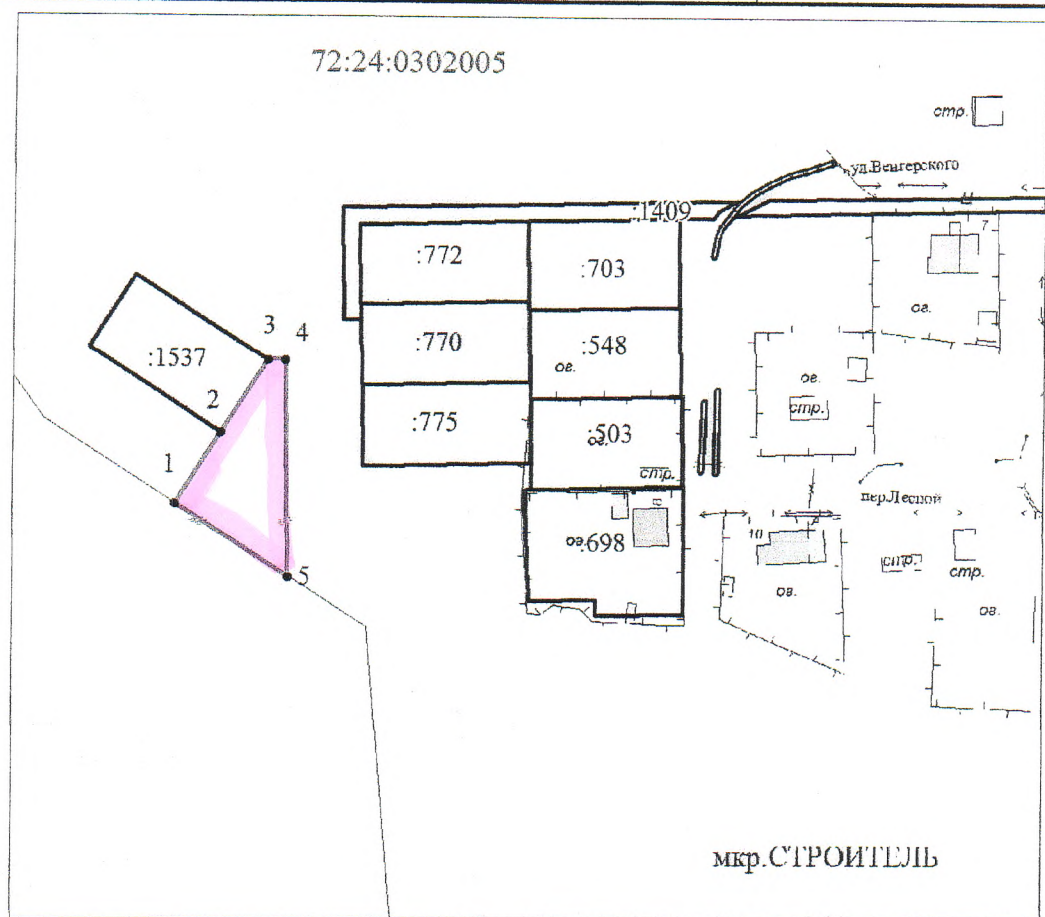

Масштаб 1 : 2500

Условные обозначения:

- граница земельного участка, установленная в соответствии с федеральным законодательством, включённая в ГКН
- граница образуемого земельного участка
- :123 - обозначение кадастрового номера исходного земельного участка
- :3У1 - обозначение образуемого земельного участка
- зона с особыми условиями использования территории