


УТВЕРЖДЕНА
 распоряжением
 администрации города Тобольска
 от _____ 2018 г. № _____

Схема расположения земельного участка или земельных участков
 на кадастровом плане территории

Условный номер земельного участка --		
Площадь земельного участка (м ²) 1500		
Обозначение характерных точек границ	Координаты, м (МСК № 2)	
	X	Y
1	2	3
1	453449.28	2540381.10
2	453412.21	2540414.86
3	453432.62	2540437.19
4	453469.26	2540402.87

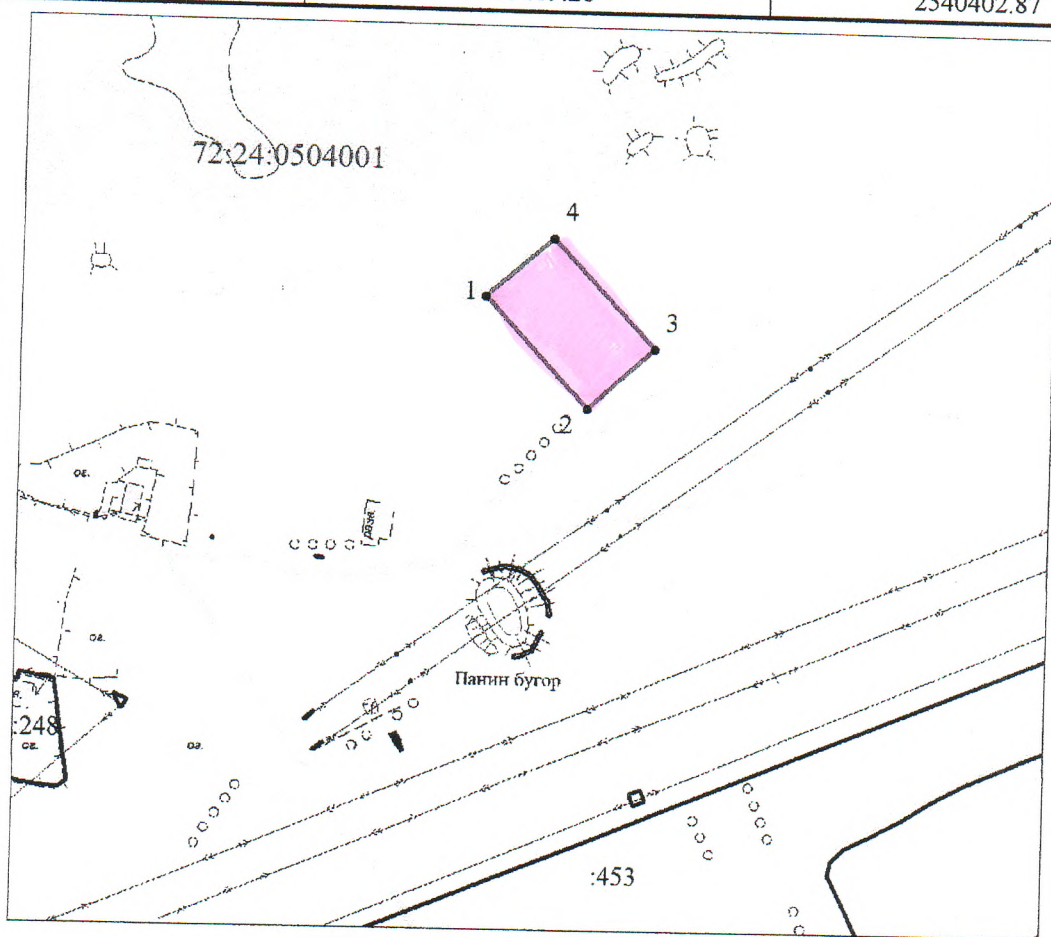

Масштаб 1 : 2500

Условные обозначения:

- граница земельного участка, установленная в соответствии с федеральным законодательством, включённая в ГКН
- граница образуемого земельного участка
- :123 - обозначение кадастрового номера исходного земельного участка
- :3У1 - обозначение образуемого земельного участка
- зона с особыми условиями использования территории