


### Схема расположения границ публичного сервитута

Для размещения и эксплуатации сооружения 2КТП-235/1 (двух комплектная трансформаторная подстанция 10/0,4кВ № 235/1); 4КЛ-0,4кВ от I, II с.ш. ТП-235/1 до I, II с.ш. РУ-0,4кВ Биологических очистных сооружений, с местоположением: Тюменская область, город Тобольск, микрорайон Иртышский

Кадастровый номер земельного участка: <b>72:24:0201003:1</b>		
Разрешенное использование: <b>для территории биологических очистных сооружений</b>		
Площадь земельного участка (м <sup>2</sup> ) <b>92 311</b>		
Площадь установления сервитута (м <sup>2</sup> ) <b>27</b>		
Обозначение характерных точек границ	Координаты , м (МСК №2)	
	X	Y
1	2	3
1	465302.19	2536876.71
2	465300.97	2536880.85
3	465295.05	2536879.19
4	465296.20	2536874.97

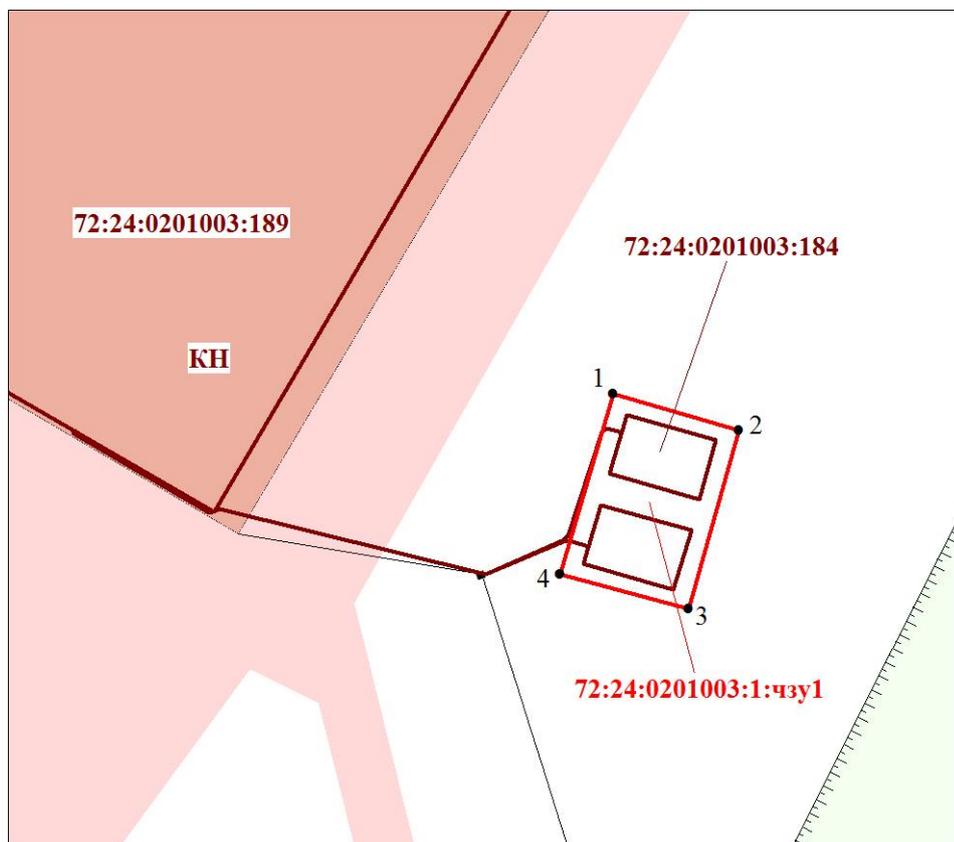

Масштаб 1 : 250

#### Условные обозначения:

- граница земельного участка, установленная в соответствии с федеральным законодательством, включенная в ГКН
- граница образуемого земельного участка
- :123 - обозначение кадастрового номера исходного земельного участка
- :ЗУ1 - обозначение образуемого земельного участка
- зона с особыми условиями использования территории