


**Схема расположения границ публичного сервитута
для размещения и эксплуатации инженерного сооружения
2КЛ-0,4кВ ТП-90 ф. «Октябрьская, участок №58 (ввод 1,2)»**

Условный номер земельного участка --		
Площадь земельного участка (м ²) 134		
Обозначение характерных точек границ	Координаты , м (МСК №2)	
	X	Y
1	2	3
:638/чзу1		
1	454944.10	2540503.57
2	454941.85	2540501.53
3	454942.87	2540500.31
4	454896.32	2540452.06
5	454898.29	2540449.75
6	454946.97	2540500.16
1	454944.10	2540503.57

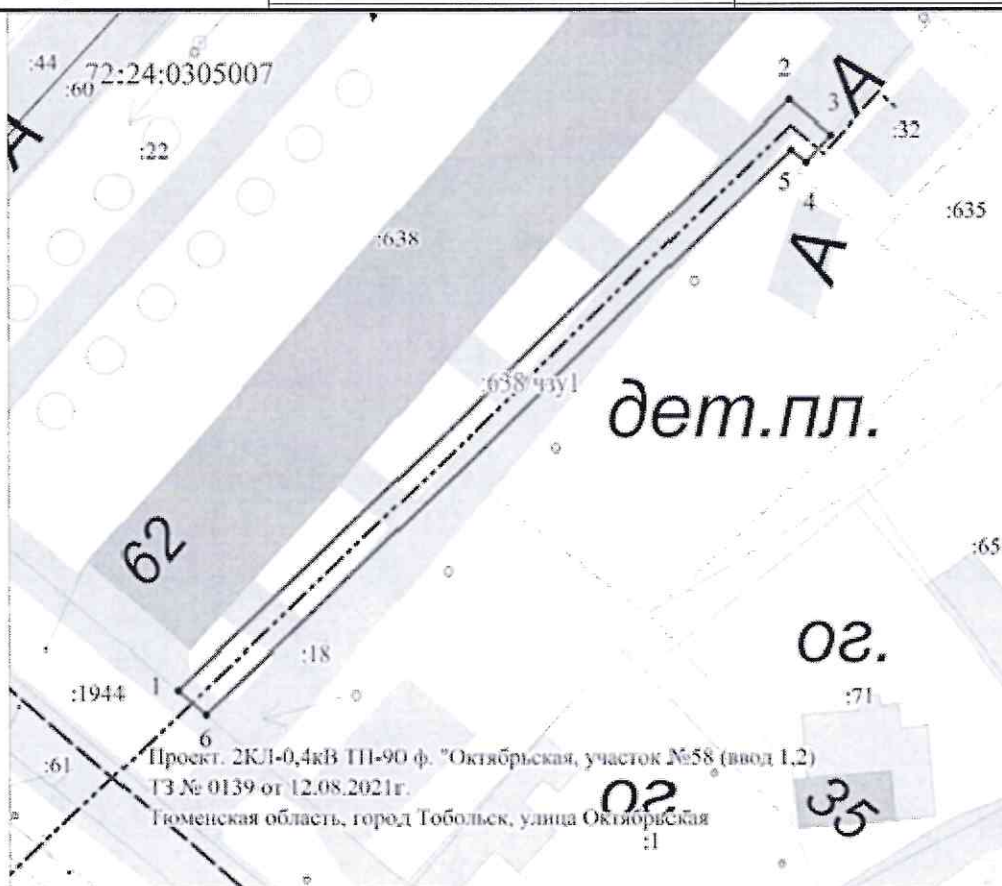

Масштаб 1 : 400

Условные обозначения:

- граница земельного участка, установленная в соответствии с федеральным законодательством, включённая в ГКН
- граница образуемого земельного участка
- :123 - обозначение кадастрового номера исходного земельного участка
- :ЗУ1 - обозначение образуемого земельного участка
- - зона с особыми условиями использования территории

Согласовано:

Заместитель директора Департамента градостроительства и землепользования, начальник Управления землепользования _____ И.С. Устинова _____ 2021г.

Согласовано:

Заместитель директора Департамента градостроительства и землепользования, начальник Управления градостроительства _____ А.А. Ермоленко _____ 2021г.