


**Схема расположения границ публичного сервитута
для размещения и эксплуатации инженерного сооружения
2КЛ-0,4кВ ТП-222 ф. «Участок №18-1» (ввод 1,2);
2КЛ-0,4кВ ТП-222 ф. «Участок №18-2» (ввод 1,2).**

Условный номер земельного участка --		
Площадь земельного участка (м ²) 134		
Обозначение характерных точек границ	Координаты , м (МСК №2)	
	X	Y
1	2	3
72:24:0305017:319/ЗОУИТ1		
н1	454268.49	2539764.71
н2	454283.08	2539789.26
н3	454287.05	2539796.31
н4	454284.48	2539797.83
н5	454266.06	2539766.40
1	454278.91	2539785.87
2	454278.90	2539786.19
3	454278.59	2539786.19
4	454278.59	2539785.85
72:24:0305017:1162/ЗОУИТ1		
н6	454288.71	2539791.94
н7	454290.20	2539794.58
н8	454287.08	2539796.30
н9	454283.10	2539789.26
н10	454285.04	2539788.13
н11	454287.52	2539792.62

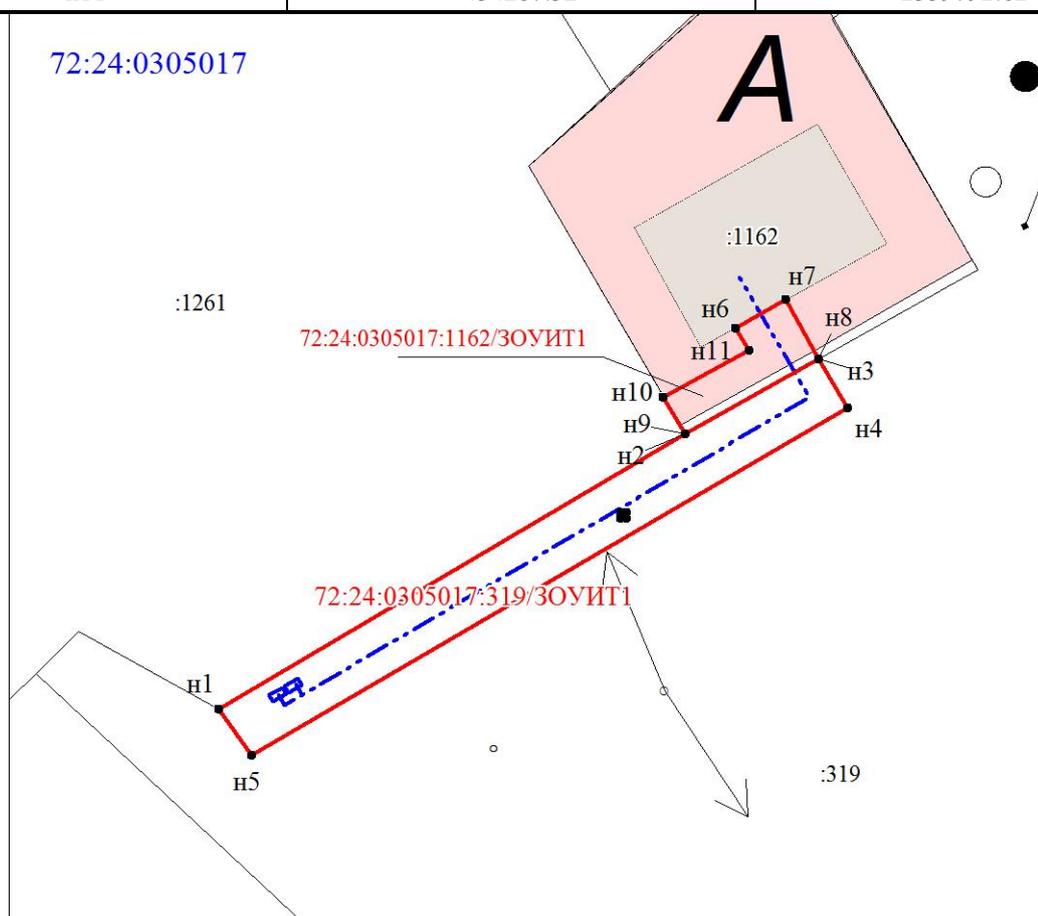

Масштаб 1 : 400

Условные обозначения:

- - граница земельного участка, установленная в соответствии с федеральным законодательством, включённая в ГКН
- - граница образуемого земельного участка
- :123 - обозначение кадастрового номера исходного земельного участка
- :3У1 - обозначение образуемого земельного участка
- - зона с особыми условиями использования территории

Согласовано:

Заместитель директора Департамента
градостроительства и землепользования,
начальник Управления землепользования _____ И.С. Устинова _____ 2021г.

Согласовано:

Заместитель директора Департамента
градостроительства и землепользования,
начальник Управления градостроительства _____ А.А. Ермоленко _____ 2021г.