


**Схема расположения границ публичного сервитута.
"Модернизация ВНС-82" по адресу: Тюменская область,
город Тобольск, 6 микрорайон.**

Условный номер земельного участка --		
Площадь земельного участка (м ²) 459		
Обозначение характерных точек границ	Координаты , м (МСК №2)	
	X	Y
1	2	3
1	456586.07	2540769.78
2	456586.07	2540789.98
3	456563.21	2540789.99
4	456563.30	2540769.94

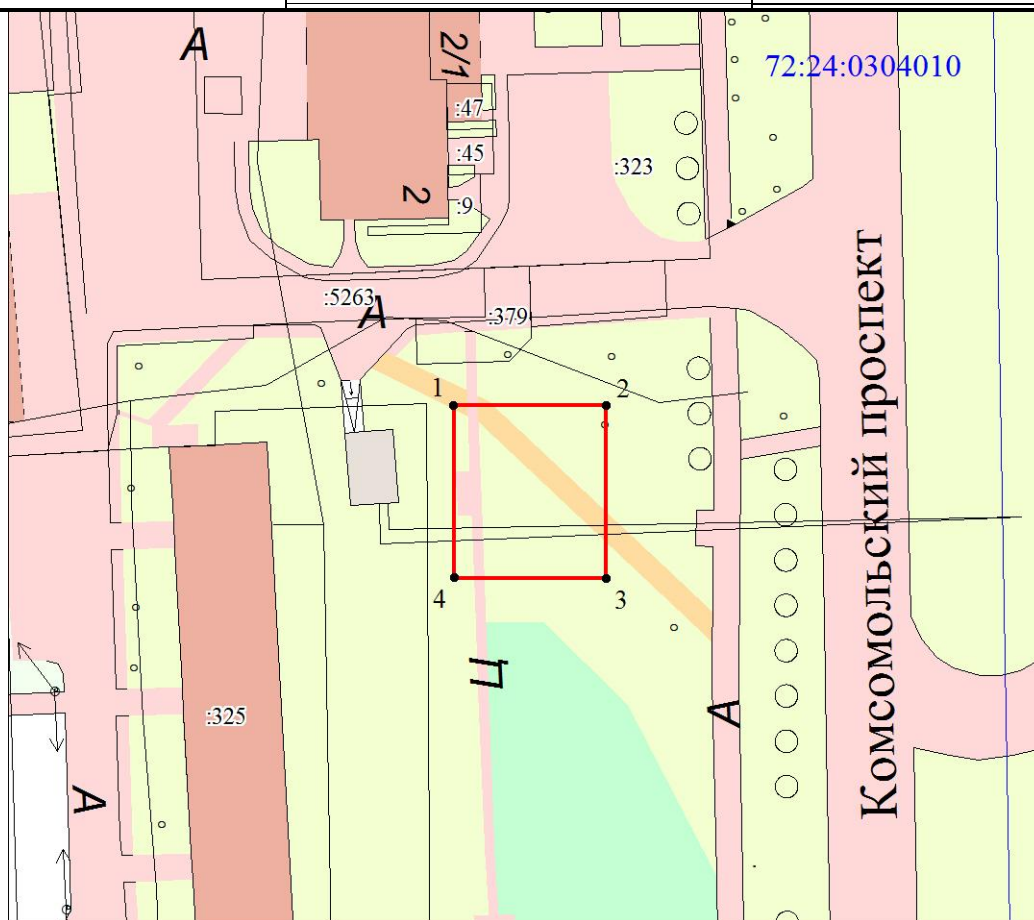

Масштаб 1 : 1000

Условные обозначения:

- - граница земельного участка, установленная в соответствии с федеральным законодательством, включённая в ГКН
- - граница образуемого земельного участка
- :123 - обозначение кадастрового номера исходного земельного участка
- :3У1 - обозначение образуемого земельного участка
- - зона с особыми условиями использования территории