


Схема расположения границ публичного сервитута.

Для размещения и эксплуатации инженерного сооружения КЛ-0,4 кВ ТП-286 ф. «Макдональдс, участок 60 (ввод 1); КЛ-0,4 кВ ТП-286 ф. «Макдональдс, участок 60 (ввод 2); КЛ-0,4кВ ТП-286 ф. «Уличное освещение»

н1	456903.57	2541707.37
н2	456896.57	2541707.53
н3	456873.27	2541701.32
н4	456873.13	2541691.55
н5	456870.43	2541691.62
н6	456870.40	2541689.62
н7	456875.11	2541689.50
н8	456875.25	2541699.78
н9	456877.21	2541700.31
н10	456877.24	2541701.16
н11	456880.30	2541701.12

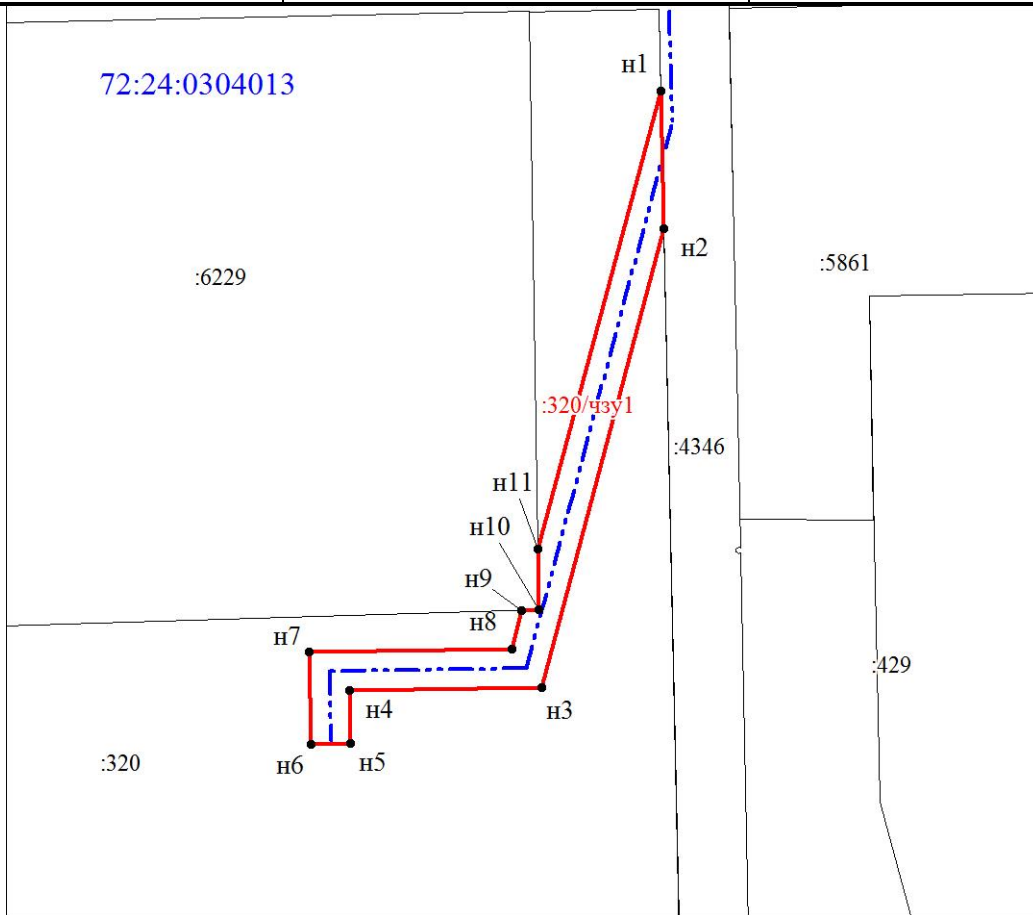

Масштаб 1 : 384

Условные обозначения:

- граница земельного участка, установленная в соответствии с федеральным законодательством, включённая в ГКН
- граница образуемого земельного участка
- :123 - обозначение кадастрового номера исходного земельного участка
- :3У1 - обозначение образуемого земельного участка
- зона с особыми условиями использования территории