


**Схема расположения границ публичного сервитута
для размещения и эксплуатации инженерного сооружения
КЛ-0,4кВ ТП-183 ф. "Гаражи"**

Условный номер земельного участка --		
Площадь земельного участка (м ²) 225		
Обозначение характерных точек границ	Координаты , м (МСК №2)	
	X	Y
1	2	3
1	455725.11	2540889.13
2	455771.15	2540940.15
3	455768.63	2540942.25
4	455767.14	2540940.81
5	455726.69	2540895.63
6	455722.94	2540891.13

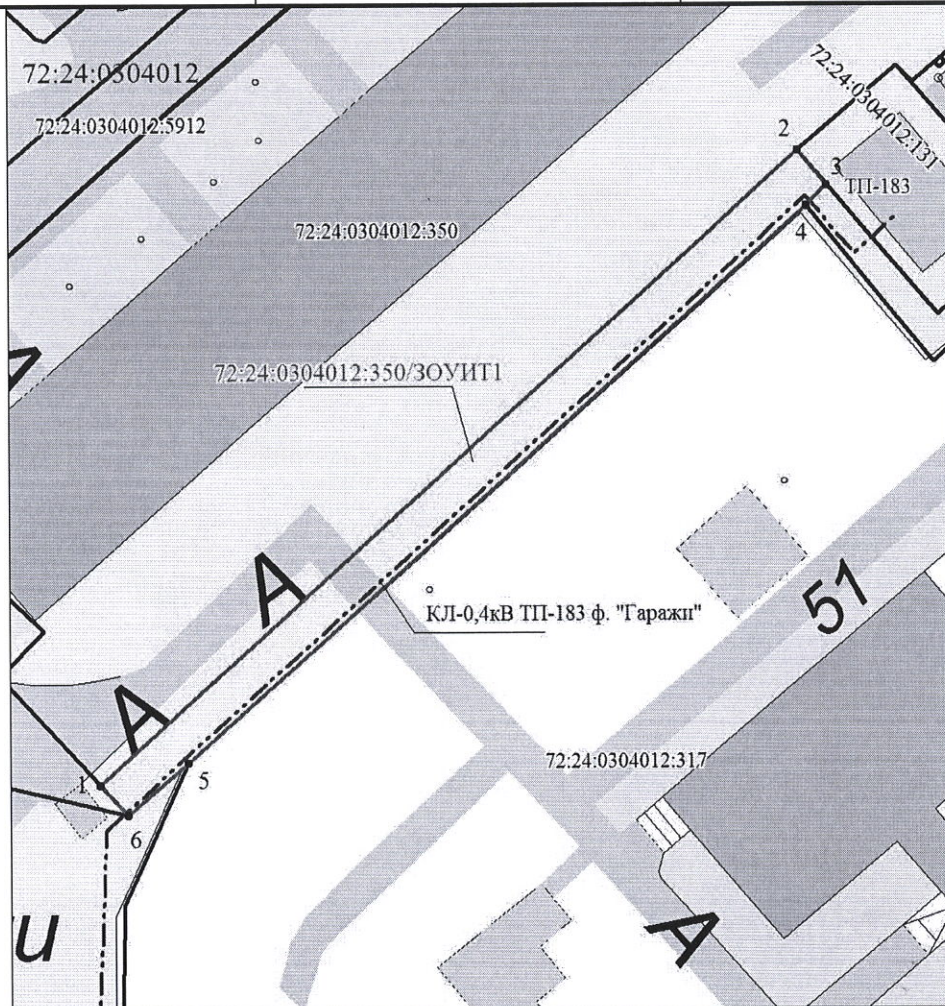

Масштаб 1 : 500

Условные обозначения:

- граница земельного участка, установленная в соответствии с федеральным законодательством, включенная в ГКН
- граница образуемого земельного участка
- обозначение кадастрового номера исходного земельного участка
- обозначение образуемого земельного участка
- зона с особыми условиями использования территории