


Схема расположения границ публичного сервитута.

Для размещения и эксплуатации инженерного сооружения

КЛ-0,4 кВ ТП-327 ф. «Участок 13 (ввод 1)»; КЛ-0,4 кВ ТП-327 ф. «Участок 13 (ввод 2)».

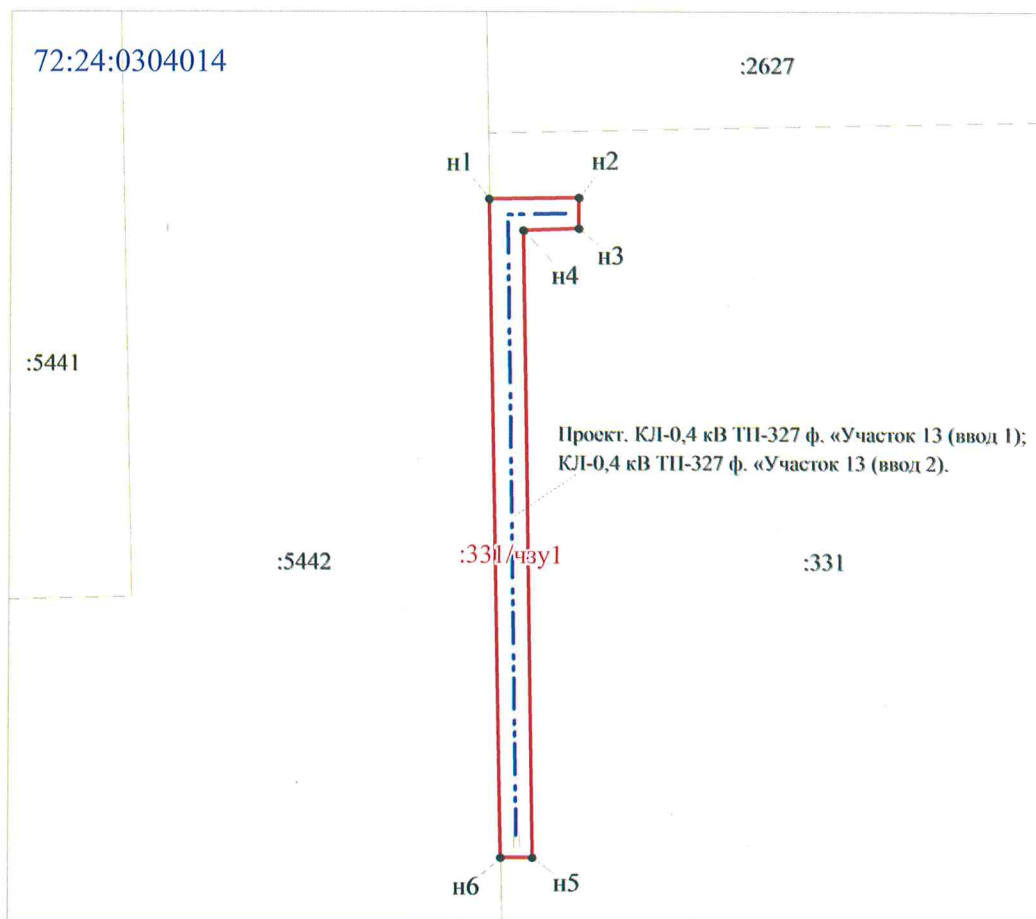

Масштаб 1 : 500

Условные обозначения: - граница объекта землеустройства с характерной точкой
Подпись _____ Дата "13" мая 2021 г.



Место для оттиска печати лица, составившего карту (план) объекта землеустройства