


Утверждена  
 Распоряжением  
 Администрации г. Тобольска  
 от \_\_\_\_\_ № \_\_\_\_\_

### Схема расположения границ публичного сервитута

Для размещения и эксплуатации сооружения ВЛ-0,4кВ ТП-106 ф. Коттеджи от оп.5, расположенного по адресу: Российская Федерация, Тюменская область, город Тобольск, улица 2-я Советская

Кадастровый номер земельного участка <b>72:24:0606009:137</b>		
Обозначение на схеме: <b>72:24:0606009:137/чзу1</b>		
Разрешенное использование: для размещения сетей электроснабжения ВЛ-0,4 кВ ф.Коттеджи от опоры №5 ВЛ-0,4 кВ ТП-106 ф. Коттеджи до границы земельного участка №41а по ул. 2-я Советская в г. Тобольске		
Площадь земельного участка (м <sup>2</sup> ) 375		
Площадь установления сервитута (м <sup>2</sup> ) 2		
Обозначение характерных точек границ	Координаты , м (МСК №2)	
	X	Y
1	2	3
(1)		
5	450818.90	2540294.02
8	450818.20	2540293.32
7	450818.90	2540292.62
6	450819.61	2540293.32

(2)		
11	450792.12	2540318.83
10	450792.82	2540319.54
9	450792.12	2540320.24
12	450791.41	2540319.54
Условный номер земельного участка :ЗУ1		
Площадь земельного участка (м <sup>2</sup> ) 1		
Обозначение характерных точек границ	Координаты , м (МСК №2)	
	X	Y
1	2	3
3	450839.97	2540271.25
2	450840.67	2540271.95
1	450839.97	2540272.65
4	450839.26	2540271.95
<b>Общая площадь сервитута (м<sup>2</sup>) 3</b>		

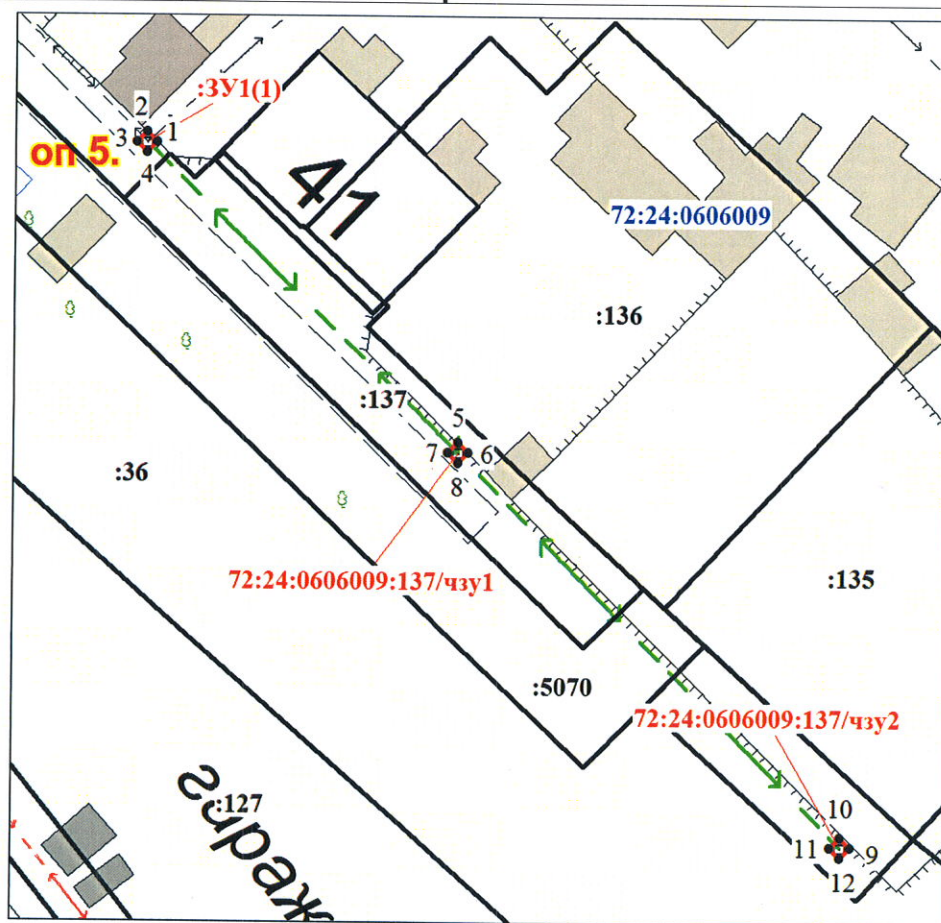

Масштаб 1 : 500

#### Условные обозначения:

- граница земельного участка, установленная в соответствии с федеральным законодательством, включённая в ГКН
- граница образуемого земельного участка
- :123 - обозначение кадастрового номера исходного земельного участка
- :ЗУ1 - обозначение образуемого земельного участка
- зона с особыми условиями использования территории