







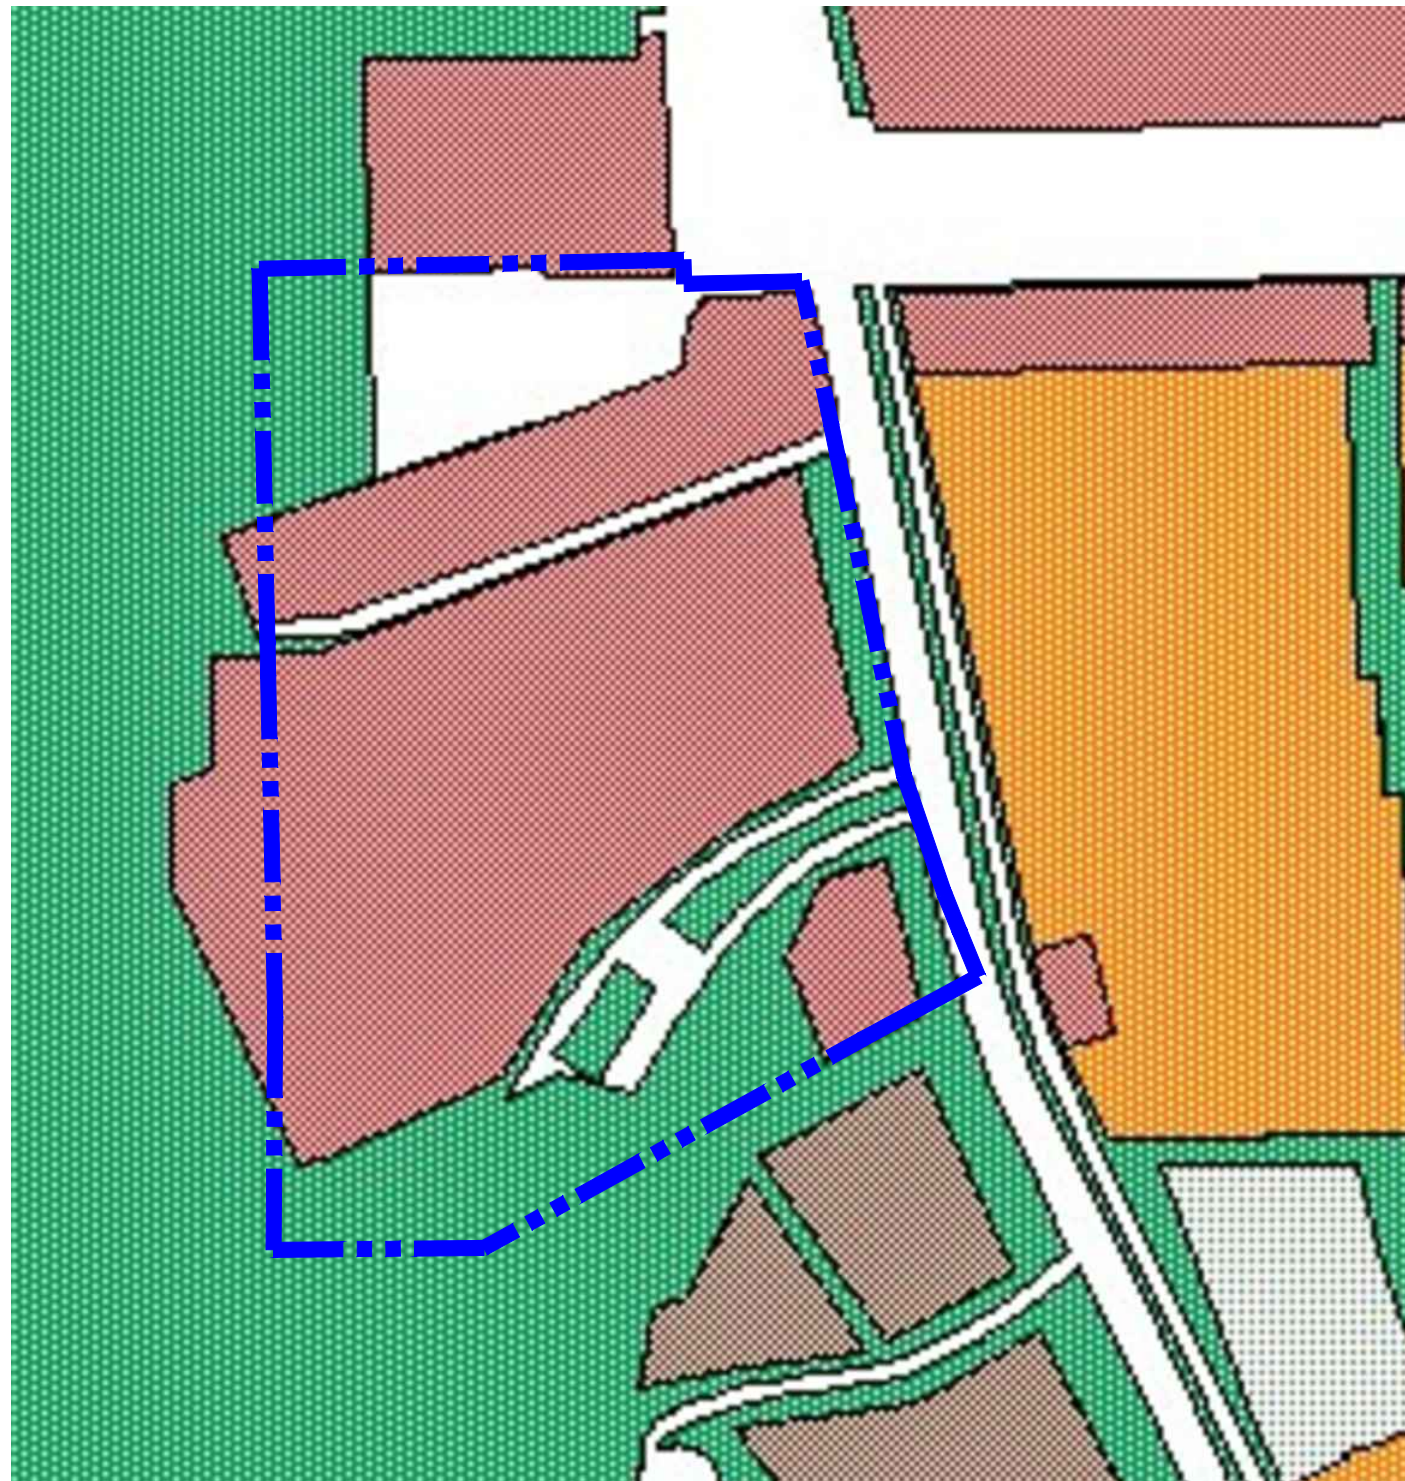


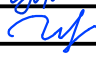
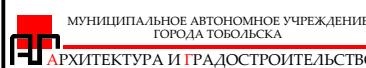
# Размещение участков проектирования на карте функционального зонирования. Генеральный план муниципального образования городского округа город Тобольск М1:5000

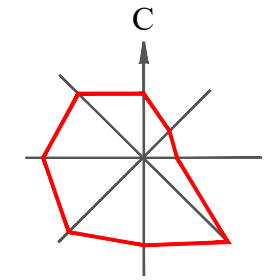



## Условные обозначения

-  - Граница проектируемой территории
-  - Общественно-деловая зона
-  - Многоэтажная жилая застройка
-  - Зона улично-дорожной сети
-  - Зоны озелененных территорий общего пользования
-  - Коммунально-складские зоны





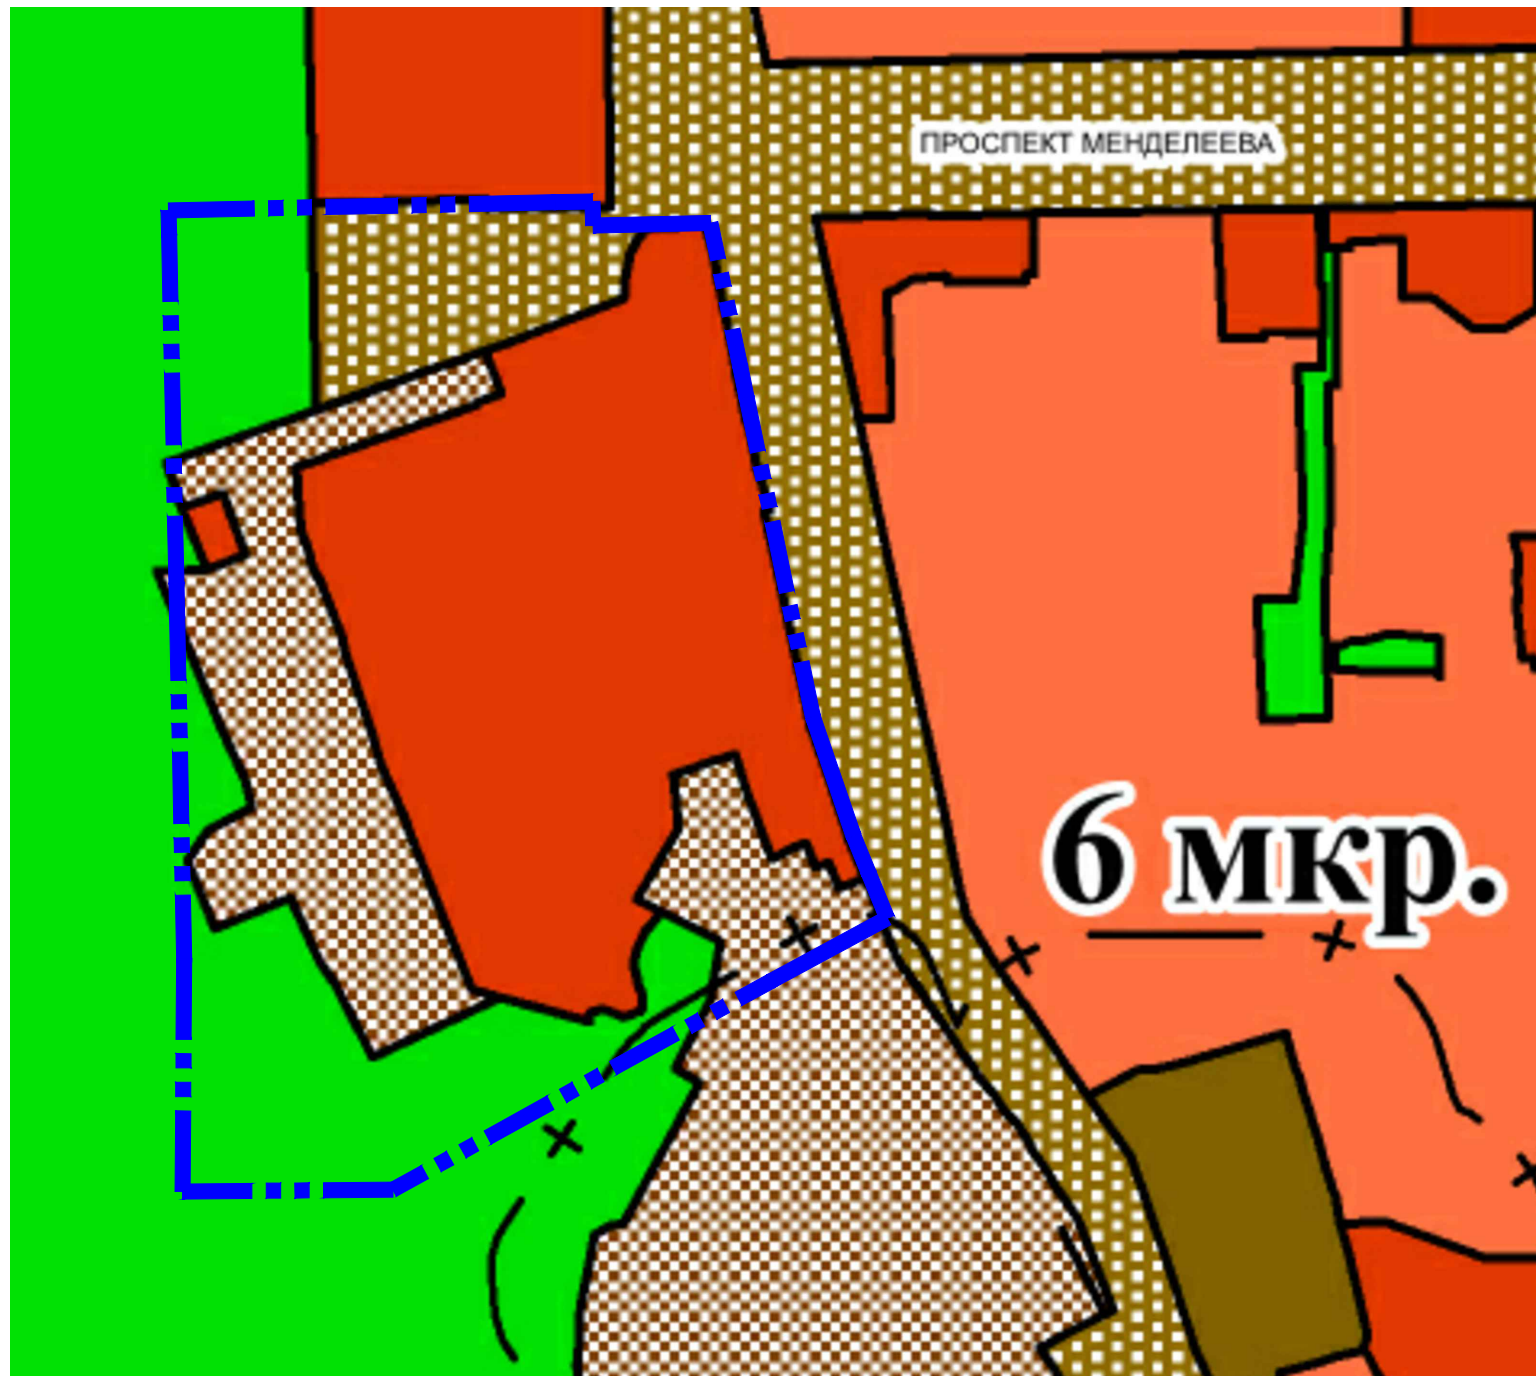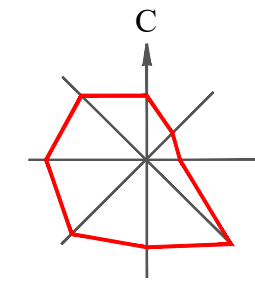

Инв. № подл.	Погр. и дата	Взам. Инв. №

						7/07/2020 - ПП.ГЧ - ОЧ			
						Внесение изменений в проект планировки территории "Микрорайон Центральный", утвержденный распоряжением Главы администрации г.Тобольска от 10.10.2008 №1665			
Изм.	Кол.уч.	Лист	№ док	Подпись	Дата	Дополнительные материалы	Стадия	Лист	Листов
Архитектор	Селюкова				12.20		ПП	1	
ГАП	Галимов				12.20				
						Размещение участков проектирования на карте функционального зонирования. Генеральный план муниципального образования городского округа город Тобольск М1:5000			
						 МУНИЦИПАЛЬНОЕ АВТОНОМНОЕ УЧРЕЖДЕНИЕ ГОРОДА ТОБОЛЬСКА АРХИТЕКТУРА И ГРАДОСТРОИТЕЛЬСТВО			


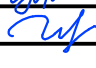
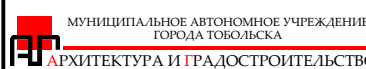
# Размещение участков проектирования на карте градостроительного зонирования. Правила землепользования и застройки города Тобольска М1:5000



## Условные обозначения

-  - Граница проектируемой территории
-  - Территория инженерно-транспортной инфраструктуры и улично-дорожной сети (ТЗ 500)
-  - Территория зоны общественно-деловая (ОДЗ 212)
-  - Территория многоэтажной жилой застройки (высотной застройки) (ЖЗ 101)
-  - Территория зона коммунально-складская (ПР 304)
-  - Территория зоны учреждений и объектов рекреационного назначения (РЗ 600)



Инв. № подл.	Погр. и дата	Взам. Инв. №

						7/07/2020 - ПП.ГЧ - ОЧ			
						Внесение изменений в проект планировки территории "Микрорайон Центральный", утвержденный распоряжением Главы администрации г.Тобольска от 10.10.2008 №1665			
Изм.	Кол.уч.	Лист	№ док	Подпись	Дата	Дополнительные материалы	Стадия	Лист	Листов
Архитектор	Селюкова				12.20		ПП	2	
ГАП	Галимов				12.20				
						Размещение участков проектирования на карте градостроительного зонирования. Правила землепользования и застройки города Тобольска М1:5000			
						 МУНИЦИПАЛЬНОЕ АВТОНОМНОЕ УЧРЕЖДЕНИЕ ГОРОДА ТОБОЛЬСКА АРХИТЕКТУРА И ГРАДОСТРОИТЕЛЬСТВО			


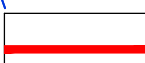






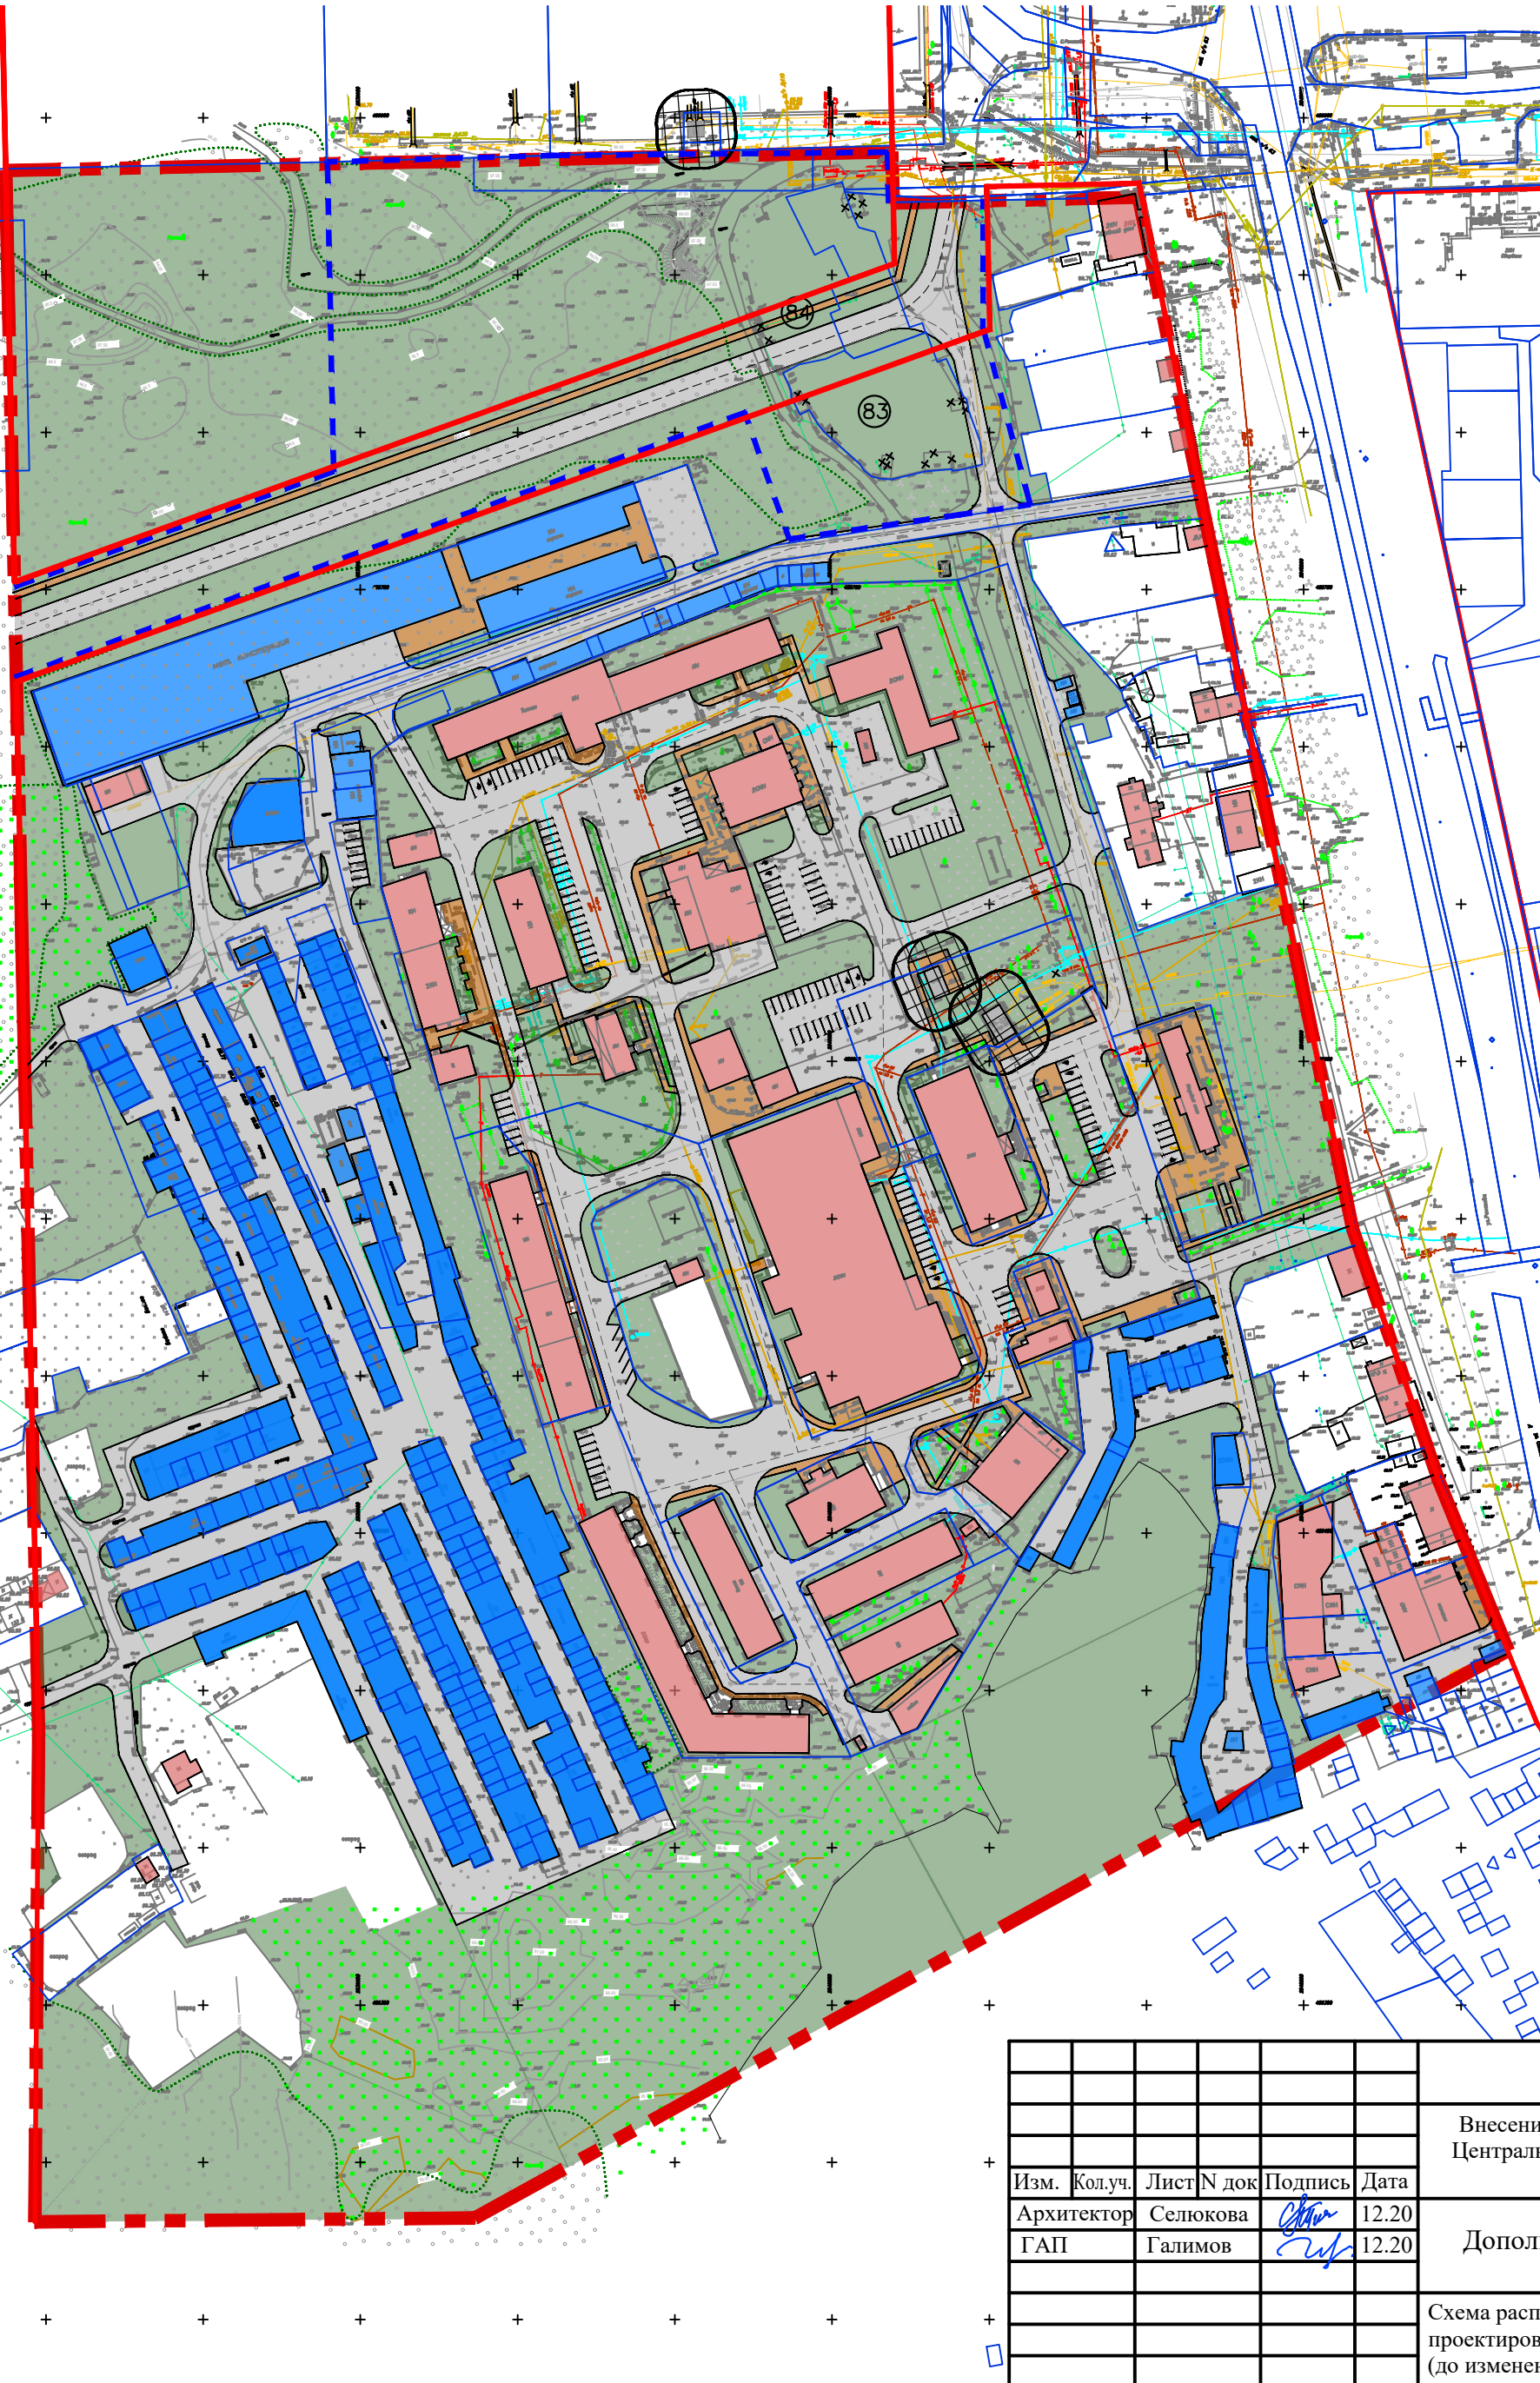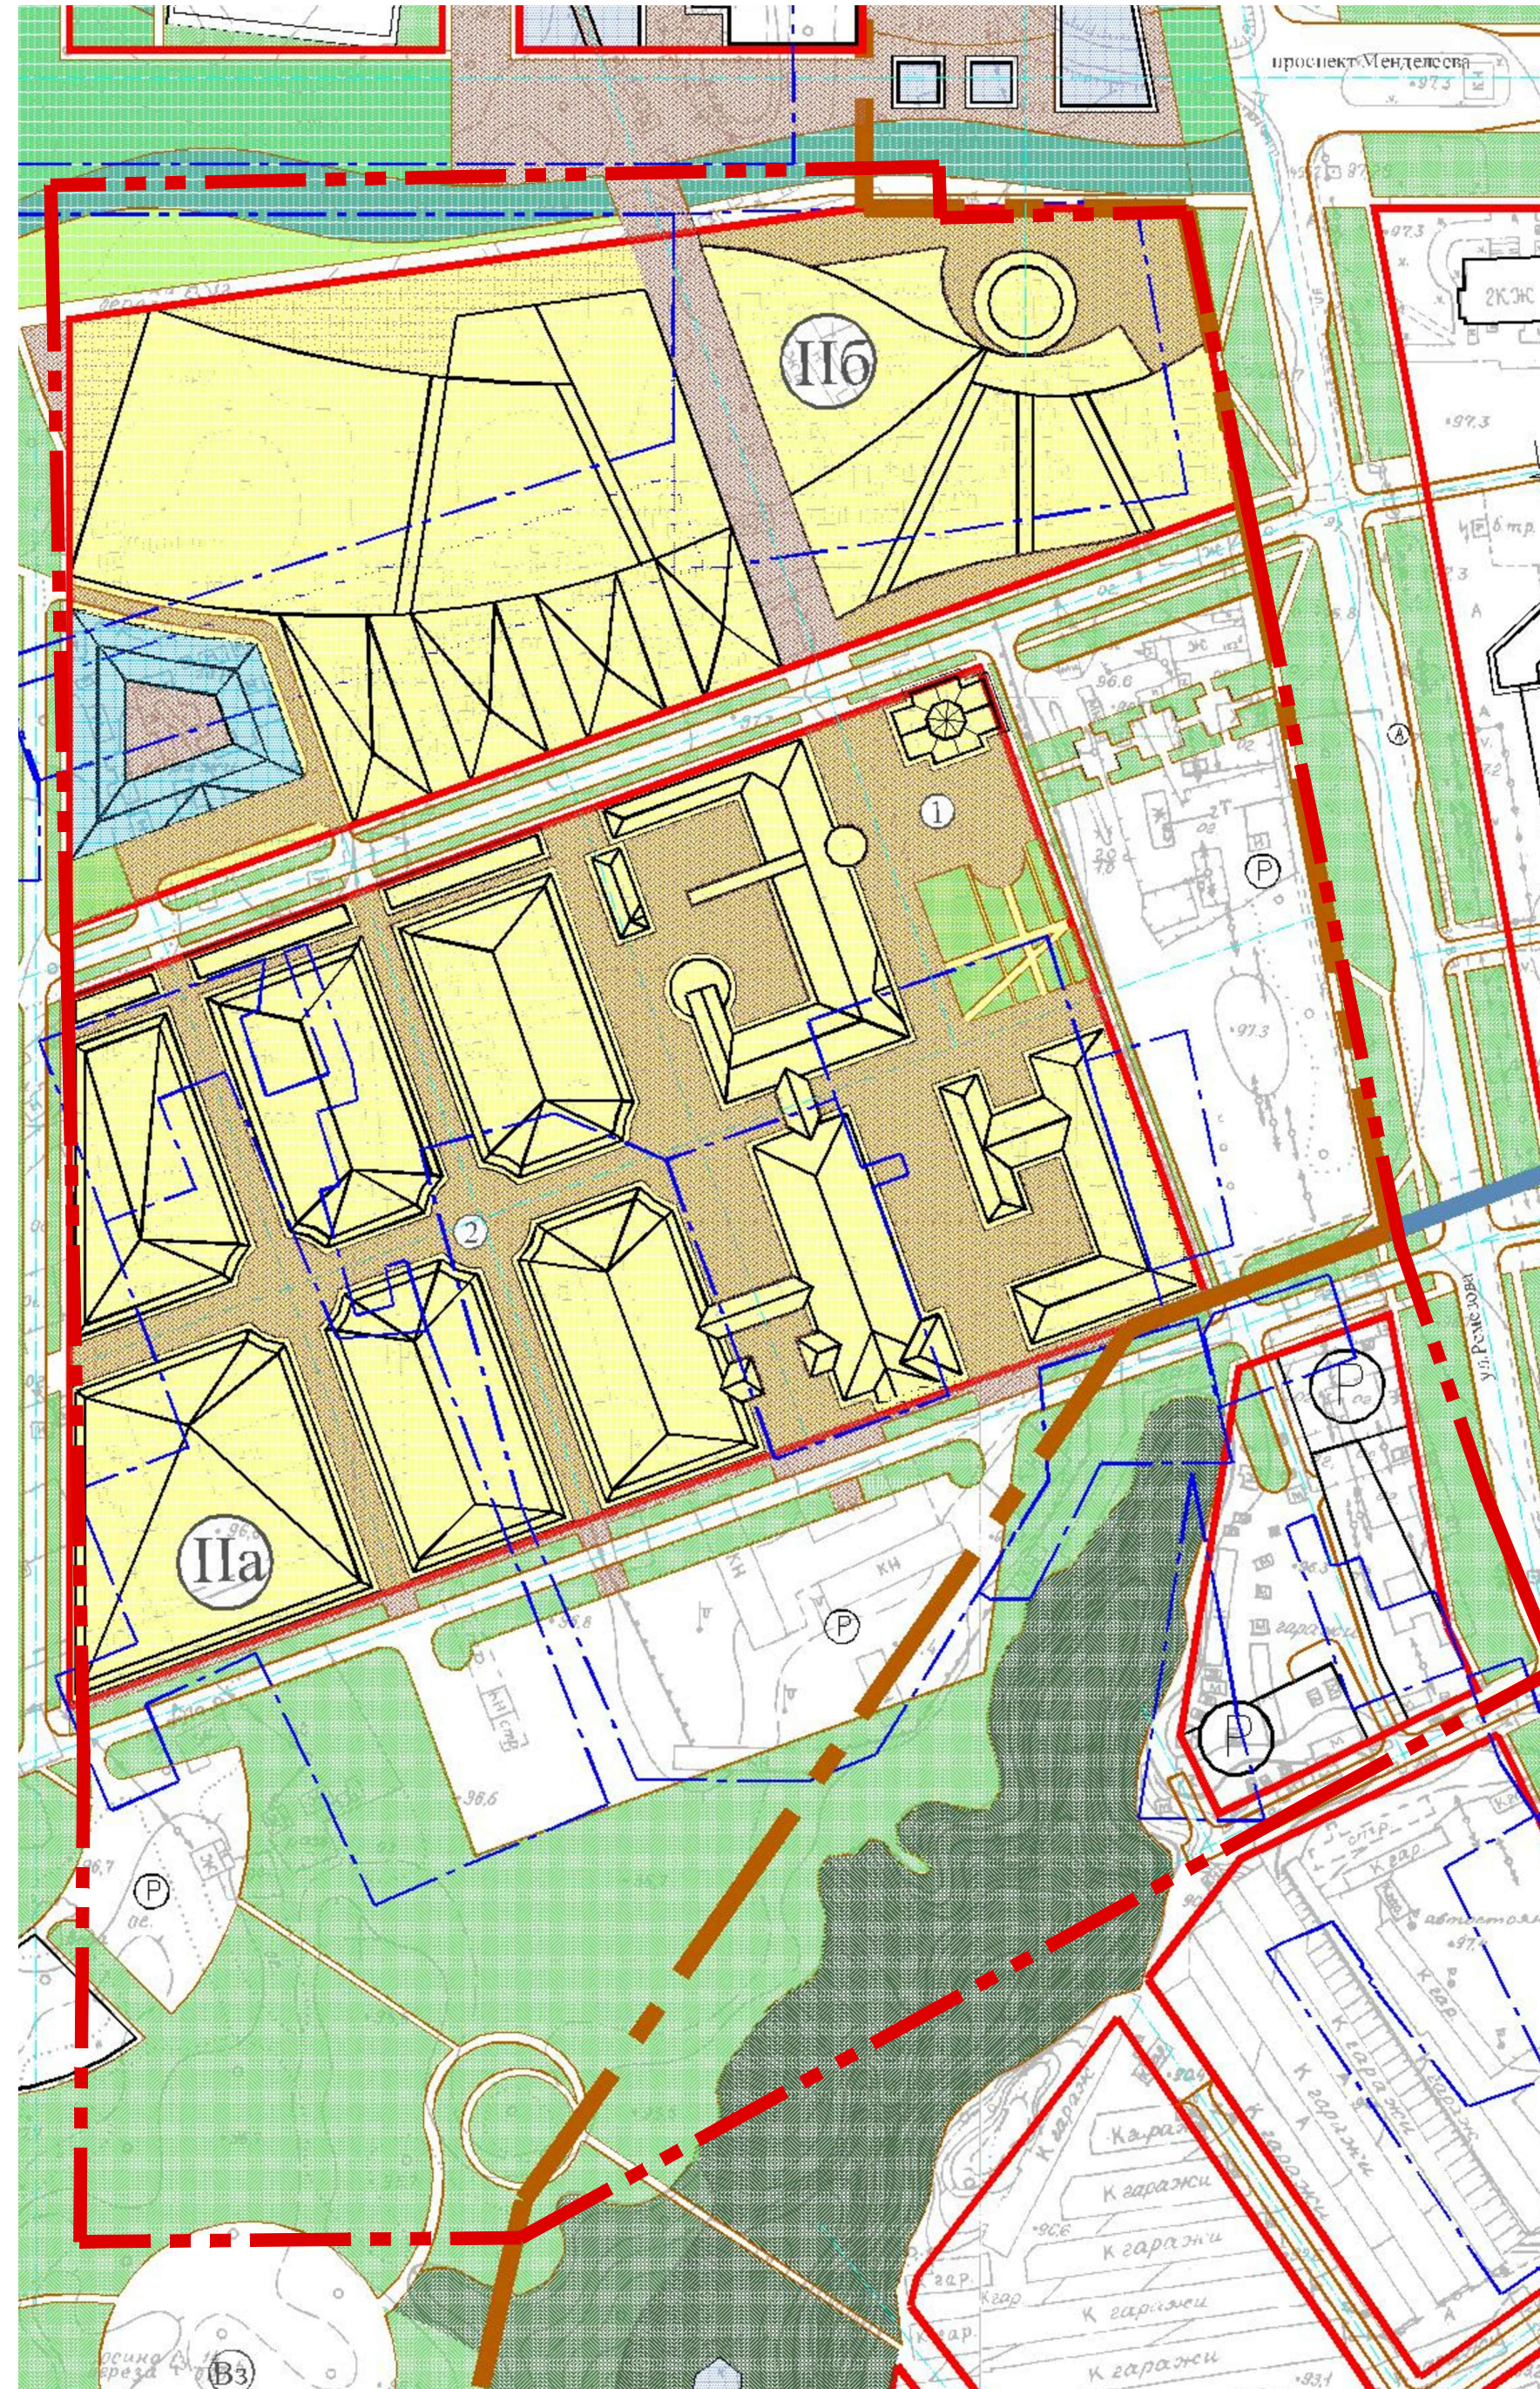


# Схема расположения участков проектирования по проекту

До изменений


После изменений



## Условные обозначения

-  - Граница проектируемой территории
-  - Красные линии
-  - Границы земельных участков состоящих на кадастровом учёте
-  - Территории озеленения
-  - Территории площадей, тротуаров, пешеходных маршрутов
-  - Территории автомобильных дорог и стоянок для временного хранения автомобилей
-  - Здания и сооружения подлежащие изъятию и сносу
-  - Существующие здания и сооружения застройки
-  - Объекты инженерной инфраструктуры
-  - Существующие здания для хранения автомобилей
-  - Полоса отвода автомобильных дорог

Взам. Инв. №  
Лист № позн.  
Прош. и дата  
Инв. № позн.

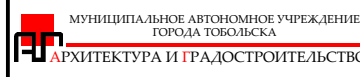						7/07/2020 - ПП.ГЧ - ОЧ			
						Внесение изменений в проект планировки территории "Микрорайон Центральный", утвержденный распоряжением Главы администрации г.Тобольска от 10.10.2008 №1665			
Изм.	Колуч.	Лист	№ док	Подпись	Дата	Дополнительные материалы	Стадия	Лист	Листов
ГАП	Галимов	Селюкова		<i>Селюкова</i>	12.20		ПП	3	
						Схема расположения участков проектирования по проекту планировки (до изменений, после изменений) М1:2000			
						 МУНИЦИПАЛЬНОЕ АВТОНОМНОЕ УЧРЕЖДЕНИЕ ГОРОДА ТОБОЛЬСКА АРХИТЕКТУРА И ГРАДОСТРОИТЕЛЬСТВО			