


Утверждена

от _____ № _____

Схема расположения земельного участка или земельных участков
на кадастровом плане территории

Условный номер земельного участка --		
Площадь земельного участка (м ²) 1000		
Обозначение характерных точек границ	Координаты, м (МСК № 2)	
	X	Y
1	2	3
1	459067.97	2544121.64
2	459046.49	2544147.22
3	459023.60	2544128.01
4	459044.98	2544102.36

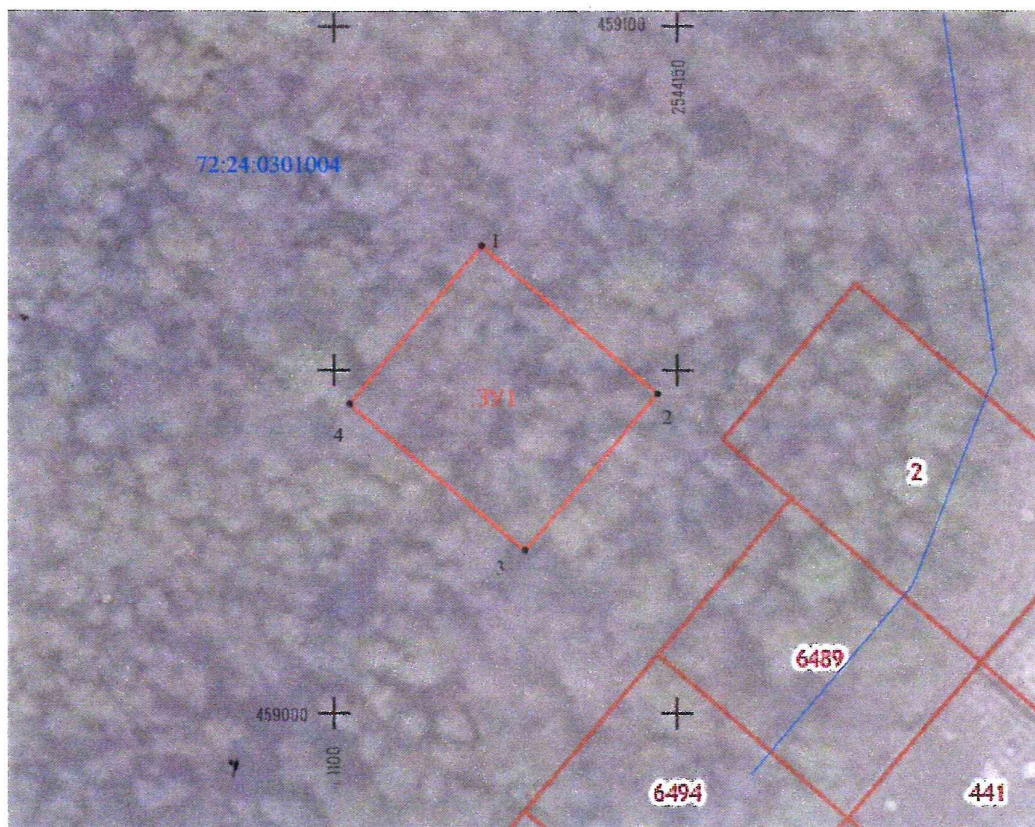

Масштаб 1 : 1000

Условные обозначения:

- граница земельного участка, установленная в соответствии с федеральным законодательством, включённая в ГКН
- граница образуемого земельного участка
- :123 - обозначение кадастрового номера исходного земельного участка
- :371 - обозначение образуемого земельного участка
- - зона с особыми условиями использования территории