


**Схема расположения границ публичного сервитута  
для размещения и эксплуатации инженерного сооружения  
КЛ-0,4 кВ ТП-278 ф. «зона ВУЗов, 26»**

Условный номер земельного участка --		
Площадь земельного участка (м <sup>2</sup> ) <b>63</b>		
Обозначение характерных точек границ	Координаты , м (МСК №2)	
	X	Y
1	2	3
1	457951.63	2541065.93
2	457974.90	2541084.59
3	457975.36	2541085.06
4	457975.41	2541087.37
5	457975.24	2541087.37
6	457974.74	2541087.24
7	457973.59	2541086.11
8	457950.30	2541067.40

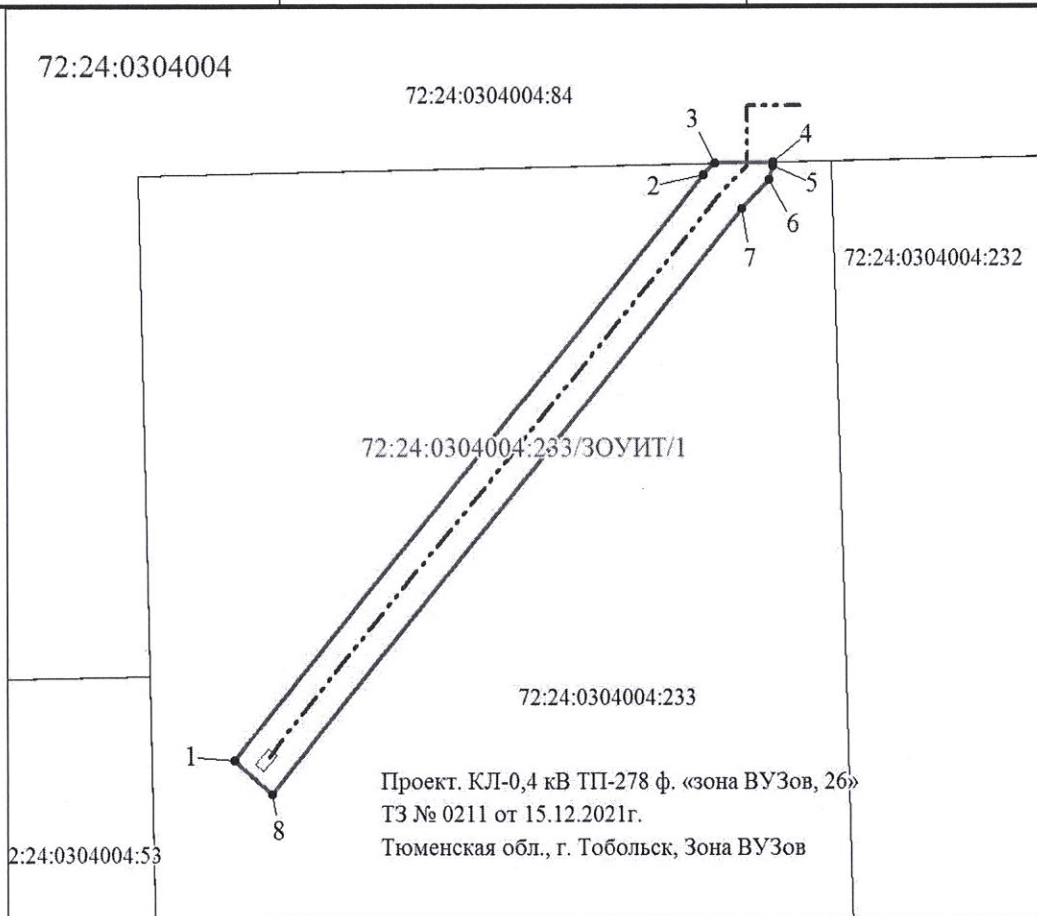

Масштаб 1 : 300

**Условные обозначения:**

- граница земельного участка, установленная в соответствии с федеральным законодательством, включённая в ГКН
- граница образуемого земельного участка
- :123 - обозначение кадастрового номера исходного земельного участка
- :ЗУ1 - обозначение образуемого земельного участка
- ▨ - зона с особыми условиями использования территории