


УТВЕРЖДЕНА
распоряжением
администрации города Тобольска
от _____ 2022 г. № _____

**Схема расположения границ публичного сервитута
для размещения и эксплуатации инженерного сооружения
КЛ-0,4кВ РП-6 ф. «Участок 19а»**

Условный номер земельного участка --		
Площадь земельного участка (м ²) 124		
Обозначение характерных точек границ	Координаты, м (МСК №2)	
	X	Y
1	2	3
72:24:0304010:326/ЗОУИТ/1		
1	456684.28	2540705.14
2	456684.30	2540706.46
3	456676.52	2540707.06
4	456674.05	2540710.56
5	456670.63	2540749.84
6	456670.23	2540749.86
7	456669.81	2540741.01
8	456669.62	2540738.25
9	456672.11	2540709.90
10	456674.88	2540705.92
72:24:0304010:323/ЗОУИТ/1		
11	456670.23	2540749.87
12	456670.35	2540752.81
13	456669.88	2540758.33
14	456669.88	2540762.25
15	456667.88	2540762.27
16	456667.88	2540758.21
17	456669.32	2540741.06
18	456669.81	2540741.02

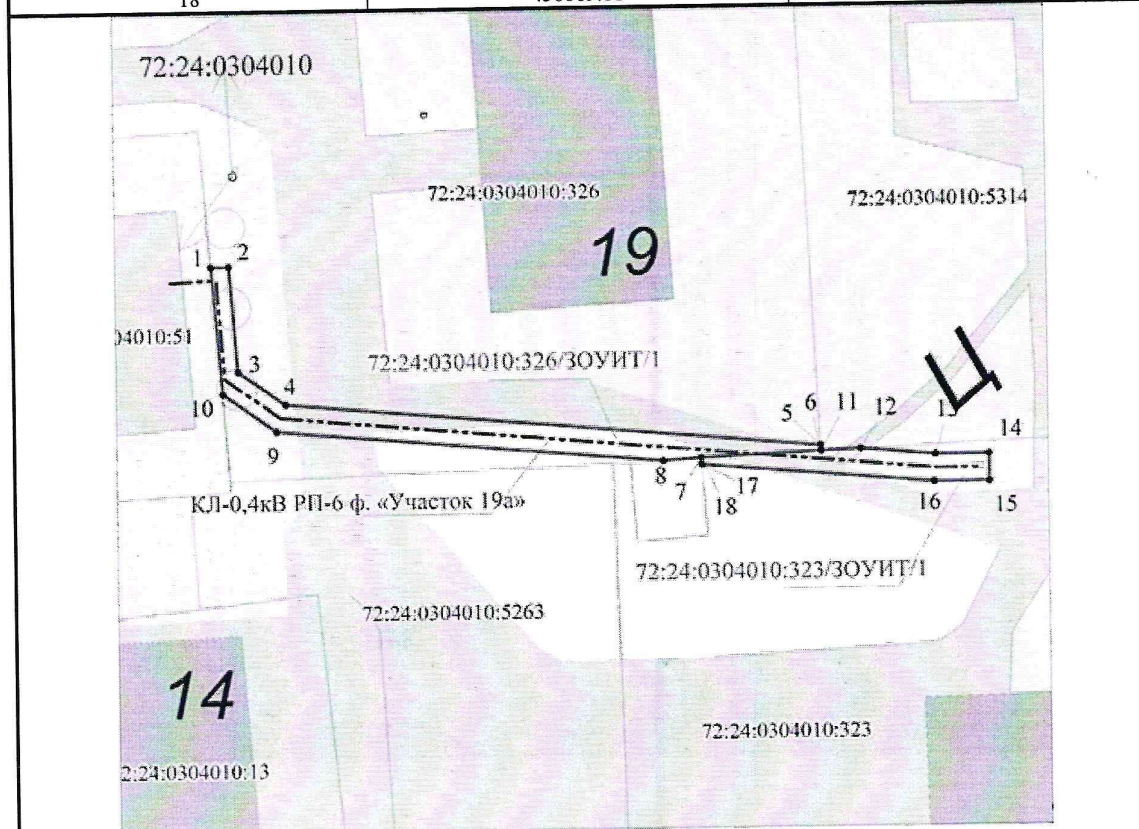

Масштаб 1 : 500

Условные обозначения:

- граница земельного участка, установленная в соответствии с федеральным законодательством, включенная в ГКН
- граница образуемого земельного участка
- 72:24:0304010:323 - обозначение кадастрового номера исходного земельного участка
- 72:24:0304010:326/ЗОУИТ/1 - обозначение образуемого земельного участка
- зона с особыми условиями использования территории



Масштаб 1 : 1800