

Схема расположения границ публичного сервитута


МСК-72, зона 2

Условный номер земельного участка: :3У1

Площадь земельного участка: 60 кв.м

Описание характерных точек

№	X	Y
1	463643.55	2540915.67
2	463626.02	2540942.16
3	463624.68	2540940.73
4	463625.84	2540939.11
5	463633.23	2540927.57
6	463641.55	2540915.67
7	463642.51	2540914.24
1	463643.55	2540915.67

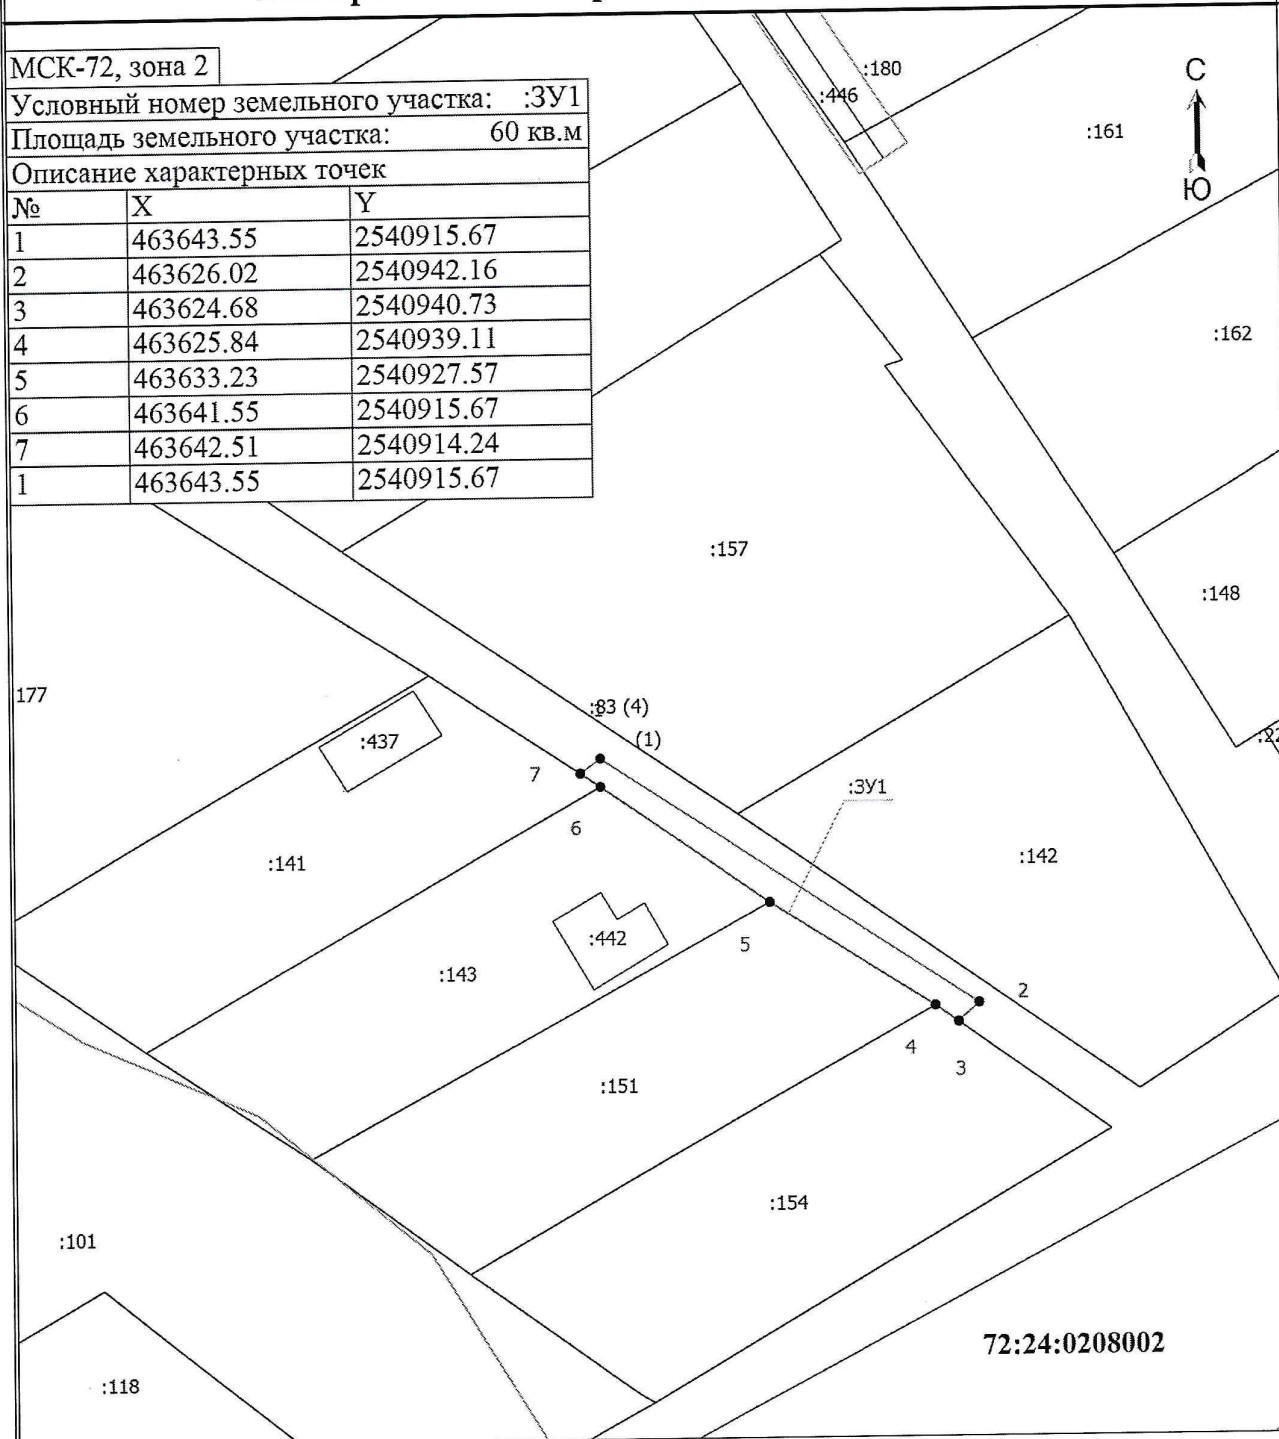


Масштаб 1:500

Условные обозначения

- Проектные границы публичного сервитута
- Характерная точка границы, сведения о которой позволяют однозначно определить ее положение на местности
- Обозначение новой характерной точки
- Кадастровый номер земельного участка
- Существующая часть границы, имеющиеся в ЕГРН сведения о которой достаточны для определения ее местоположения
- Граница зоны с особыми условиями
- 72:24:0208002** - Номер кадастрового квартала

Фрагмент кадастрового плана территории с изображением сравнительных вариантов размещения инженерного сооружения

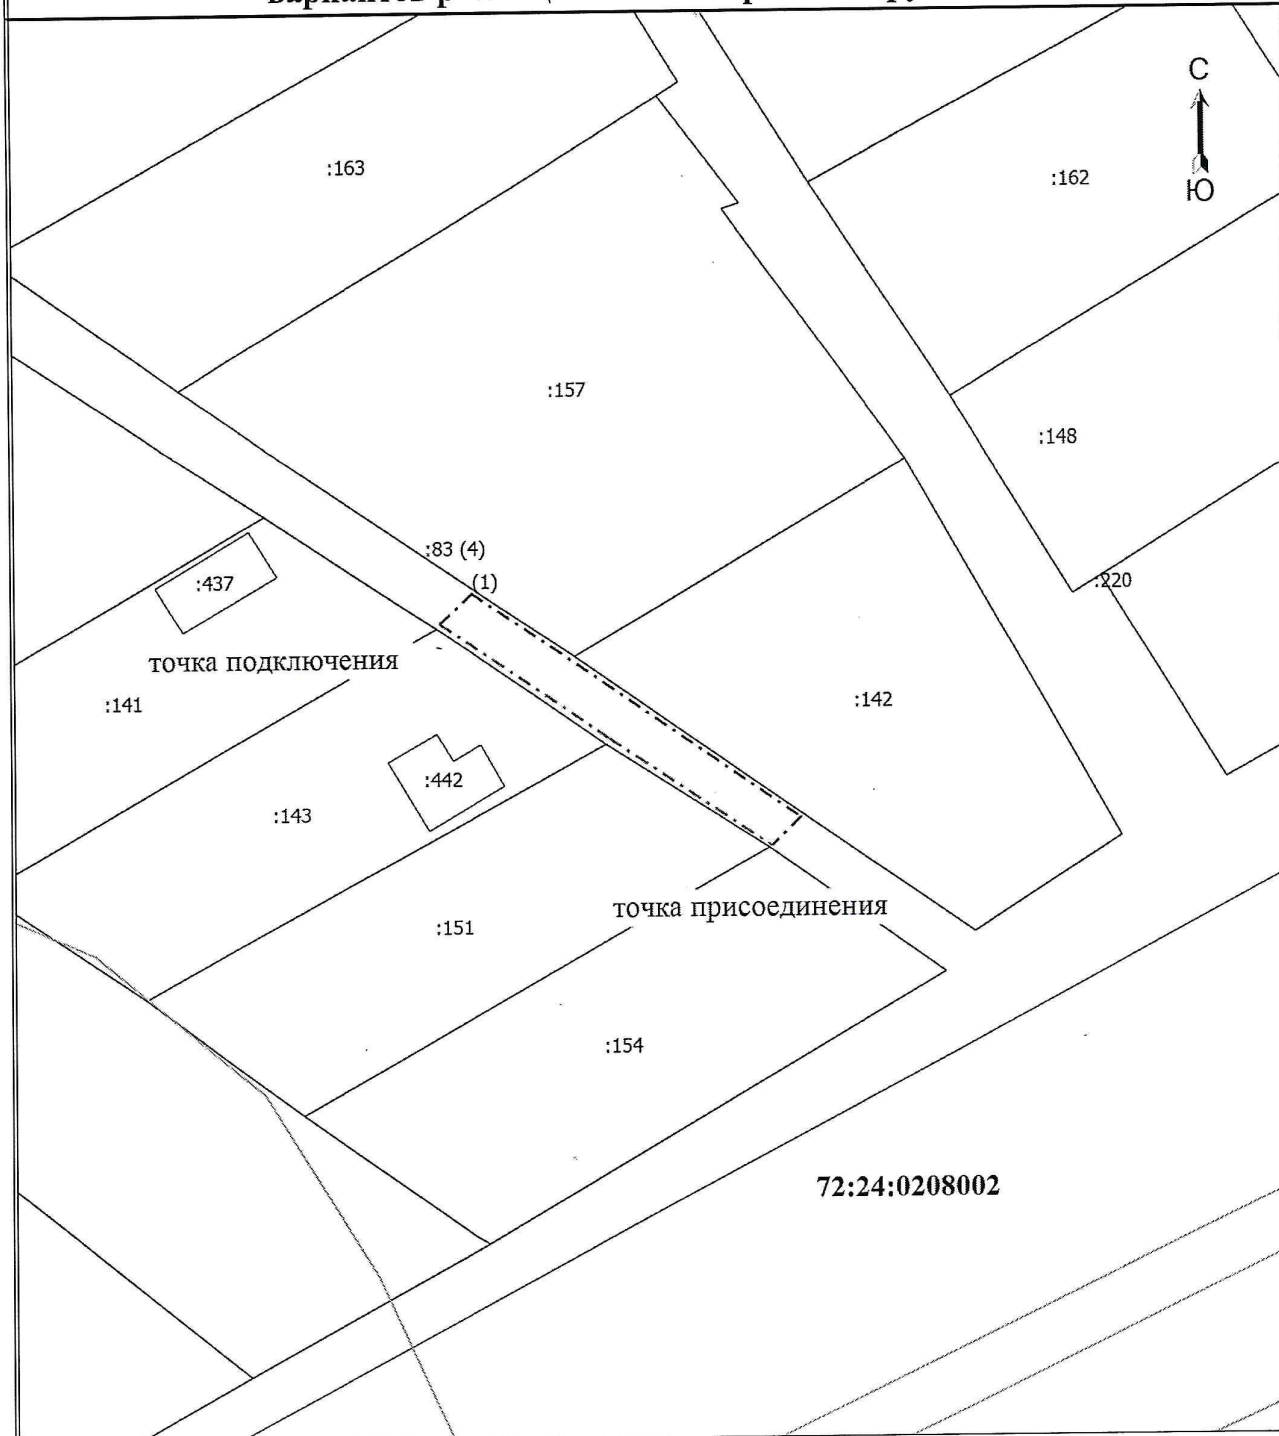

Масштаб 1:500

Условные обозначения

- — — — — - Существующая часть границы, имеющиеся в ЕГРН сведения о которой достаточны для определения ее местоположения
- :1 - Кадастровый номер земельного участка
- 72:24:0208002 - Номер кадастрового квартала
- - - - - 1 - 1-ый вариант размещения инженерного сооружения
- - - - - 2 - 2-ый вариант размещения инженерного сооружения