


УТВЕРЖДЕНА
распоряжением
администрации города Тобольска
от _____ 2022 г. № _____

*Схема расположения границ публичного сервитута
Строительство сетей водоотведения для подключения к централизованной системе
водоотведения объекта капитального строительства «Строительство спортивного
комплекса "Центр Гимнастики"»*

Условный номер земельного участка --		
Площадь земельного участка (м ²) 198		
Обозначение характерных точек границ	Координаты, м (МСК №2)	
	X	Y
1	2	3
72:24:0304003:5935/ЗОУИТ/1		
1	458669.34	2540274.98
2	458674.32	2540276.65
3	458671.71	2540282.43
4	458666.18	2540282.56
72:24:0304003:5936/ЗОУИТ/1		
5	458668.29	2540290.34
6	458667.08	2540292.27
7	458620.60	2540292.90
8	458619.77	2540291.87
72:24:0304003:316/ЗОУИТ/1		
9	458618.61	2540283.64
10	458611.72	2540283.80
11	458605.76	2540277.79
12	458612.61	2540277.62
72:24:0304003:5935/ЗОУИТ/1		
13	458605.74	2540277.77
14	458602.22	2540274.25
15	458602.03	2540267.02
16	458612.61	2540277.61

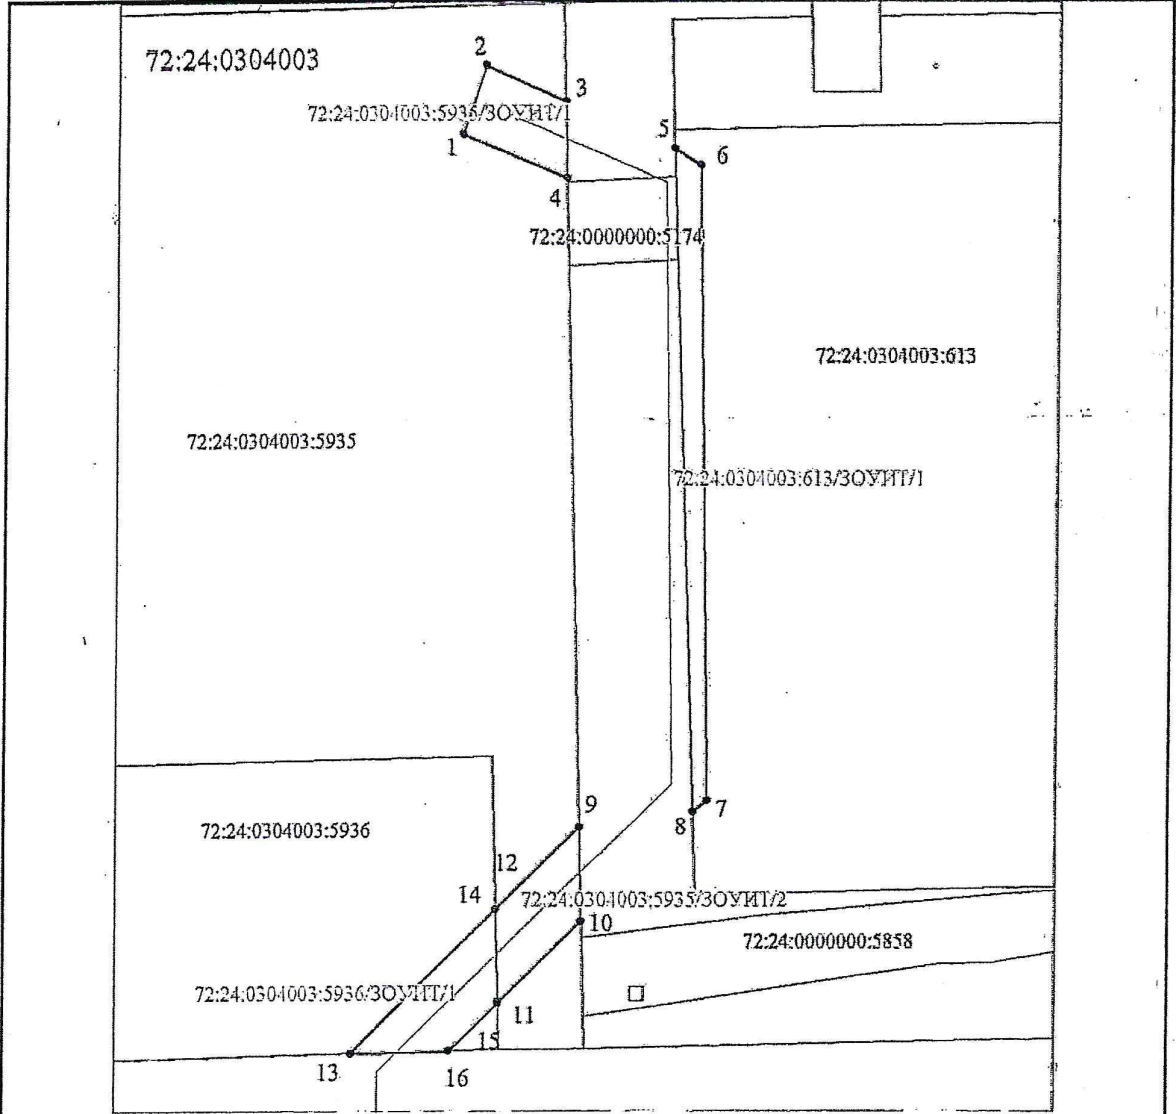

Масштаб 1 : 500

Условные обозначения:

- - граница земельного участка, установленная в соответствии с федеральным законодательством, включенная в ГКН
- - граница образуемого земельного участка
- :123 - обозначение кадастрового номера исходного земельного участка
- :3У1 - обозначение образуемого земельного участка
- - зона с особыми условиями использования территории