

УТВЕРЖДЕНА

РАСПОРЯЖЕНИЕМ

Администрации города Тобольска

от _____ 2020 г. № _____


Схема расположения границ публичного сервитута.

Для размещения и эксплуатации инженерного сооружения:

КЛ-0,4кВ ТП-192 ф. " Участок №13/1».

Для электроснабжения планируемого к строительству нежилого здания, которое будет расположено на земельном участке с кадастровым номером 72:24:0304005:1 по адресу: Тюменская область, город Тобольск, 7-й микрорайон участок №13/1.

Условный номер земельного участка -		
Площадь земельного участка (м ²) 214		
Обозначение характерных точек границ	Координаты , м (МСК №2)	
	X	Y
1	2	3
:ЗУ1(1)		
1	457516.07	2540665.69
2	457516.24	2540673.92
3	457528.44	2540673.84
4	457528.51	2540678.90
5	457530.28	2540734.50
6	457528.22	2540734.58
7	457526.50	2540678.96
8	457526.42	2540675.86
9	457514.78	2540675.95
10	457514.44	2540665.73
:6931/чзу1		
11	457530.28	2540734.51
12	457530.43	2540740.10
13	457528.41	2540740.14
14	457528.22	2540734.59
:262/чзу1		
15	457530.43	2540740.11
16	457530.54	2540743.69
17	457530.55	2540751.81
18	457527.79	2540751.82
19	457527.78	2540754.82
20	457525.76	2540754.80
21	457525.82	2540749.77
22	457528.54	2540749.77
23	457528.54	2540743.78
24	457528.41	2540740.15
:1/чзу1		
25	457527.78	2540754.83
26	457527.80	2540758.46
27	457525.77	2540758.48
28	457525.76	2540754.81

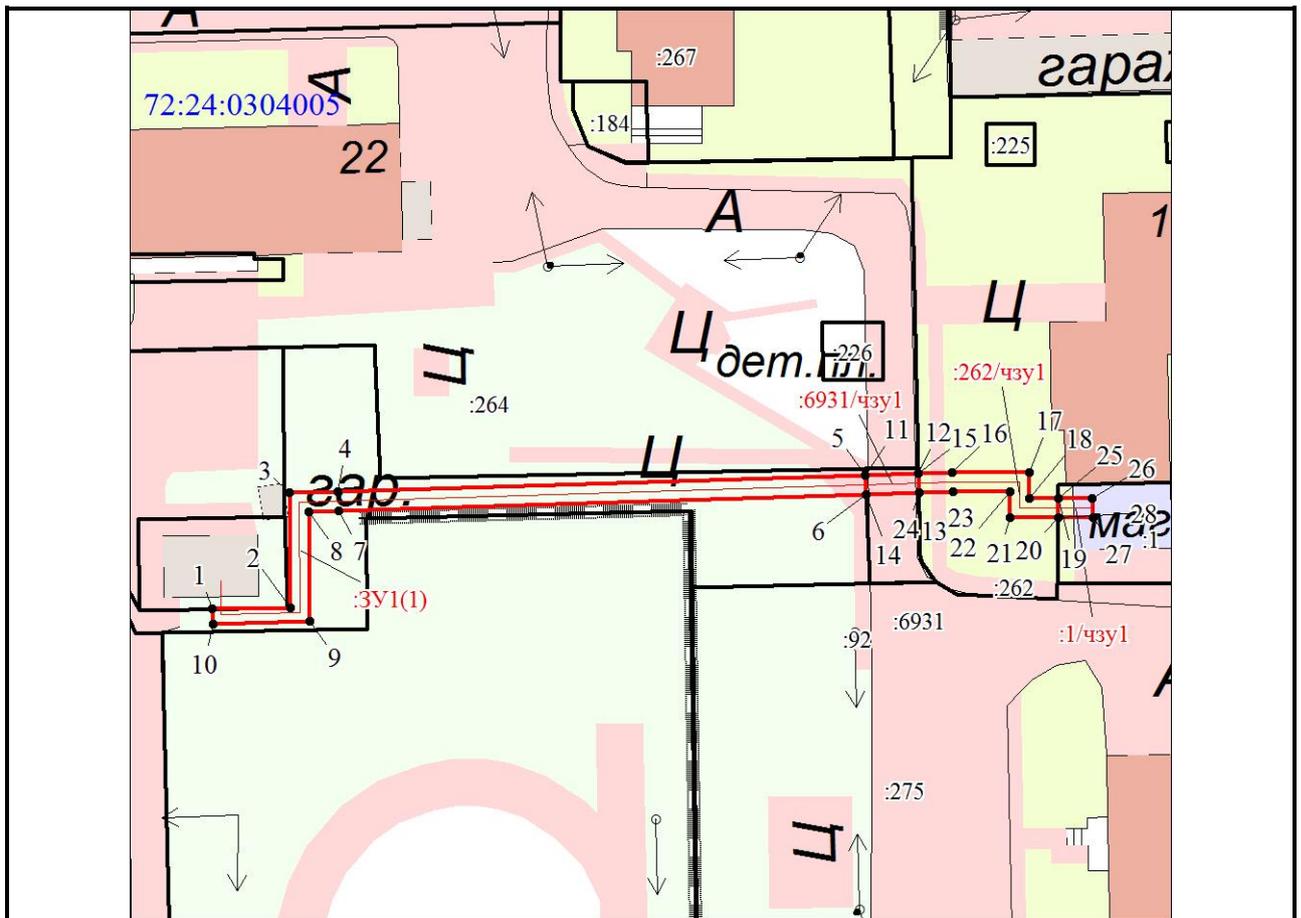

Масштаб 1 : 800

Условные обозначения:

- - граница земельного участка, установленная в соответствии с федеральным законодательством, включённая в ГКН
- - граница образуемого земельного участка
- :123 - обозначение кадастрового номера исходного земельного участка
- :3У1 - обозначение образуемого земельного участка
- - зона с особыми условиями использования территории

:3У1(1) = 160 кв.м

:6931/чзу1 = 11 кв.м

:262/чзу1 = 35 кв.м

:1/чзу1 = 8 кв.м

Согласовано:

Заместитель директора Департамента

градостроительства и землепользования,

начальник Управления землепользования _____ И.С. Устинова _____ 2020г.

Согласовано:

Заместитель директора Департамента

градостроительства и землепользования,

начальник Управления градостроительства _____ А.А. Ермоленко _____ 2020г.