


УТВЕРЖДЕНА

распоряжением
 администрации города Тобольска
 от _____ 202__ г. № _____

**Схема расположения границ публичного сервитута
 для размещения и эксплуатации инженерного сооружения
 2КЛ-10 кВ от I,II с.ш. РУ-10 кВ РП-12 до I,II с.ш. РУ-10кВ
 ТП-10/0,4 кВ (УЛЕЙ ДЕВЕЛОПМЕНТ)**


Условный номер земельного участка --		
Площадь земельного участка (м ²) 47		
Обозначение характерных точек границ	Координаты , м (МСК №2)	
	X	Y
1	2	3
1	457793.46	2541213.21
2	457793.61	2541223.31
3	457804.58	2541223.25
4	457804.60	2541225.54
5	457802.61	2541225.59
6	457802.60	2541225.29
7	457791.60	2541225.31
8	457791.47	2541213.23

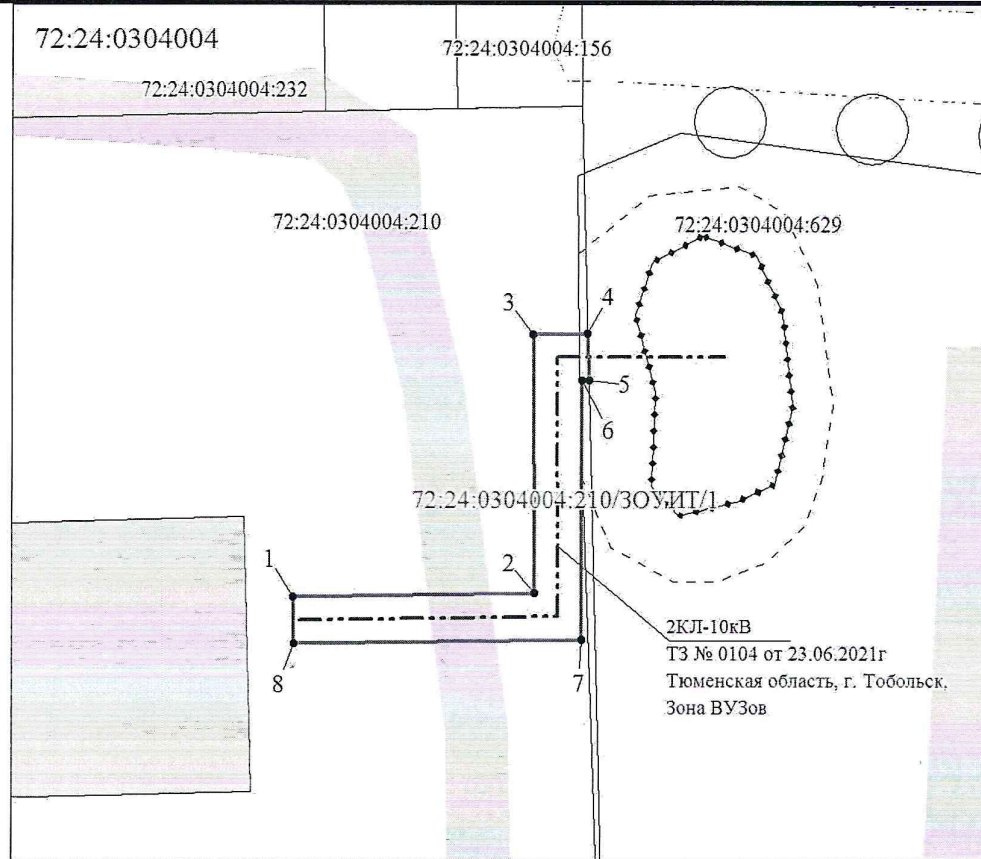

Масштаб 1 : 300

Условные обозначения:

- граница земельного участка, установленная в соответствии с федеральным законодательством, включенная в ГКН
- граница образуемого земельного участка
- :123 - обозначение кадастрового номера исходного земельного участка
- :3У1 - обозначение образуемого земельного участка
- зона с особыми условиями использования территории

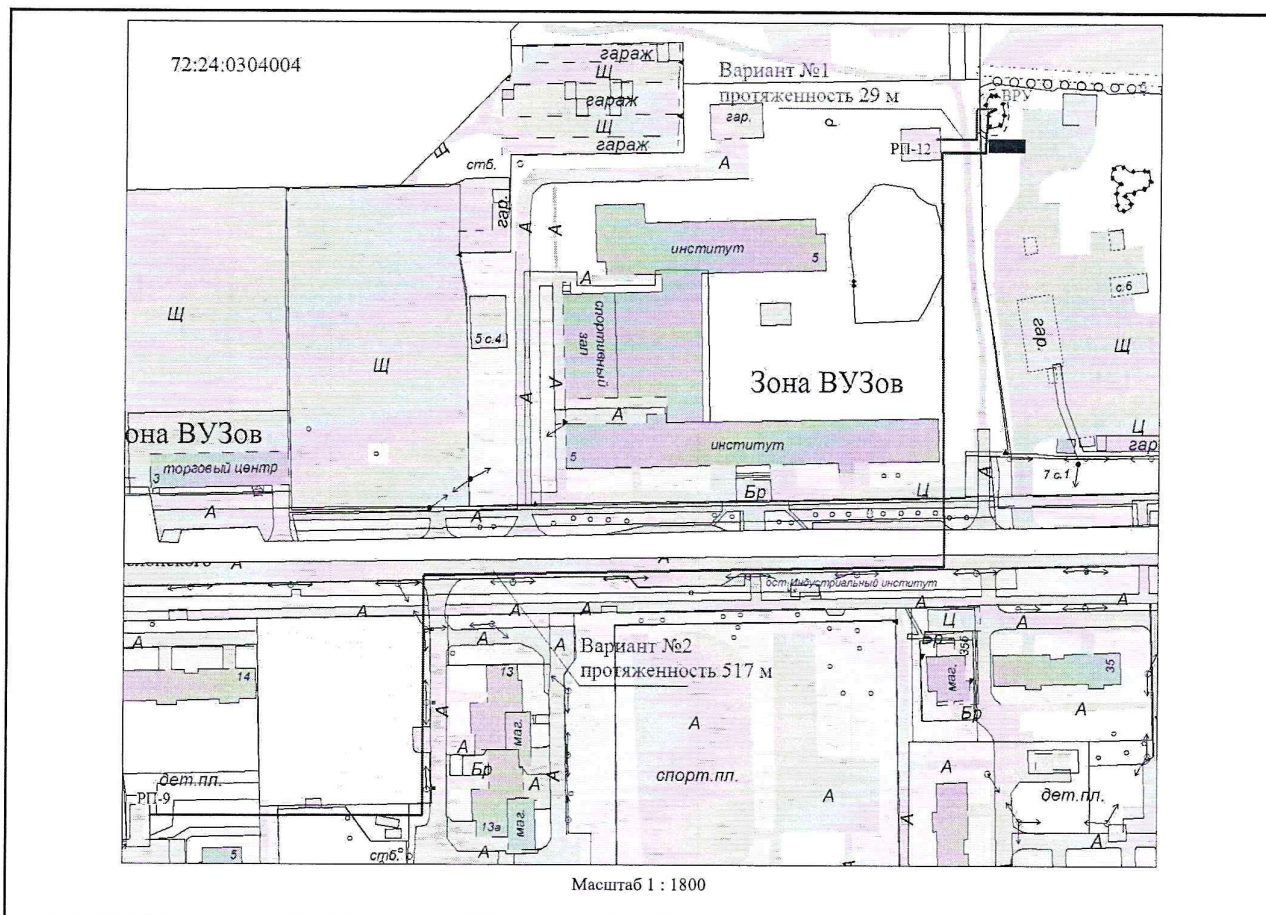

Масштаб 1 : 1800