


Схема расположения границ публичного сервитута

Объект: Реконструкция тепловых сетей на объекте «Теплосети от ТК-20а-1 до Уз. 20а-1б» (инв. №1214135); «Теплосети от Уз. 20а-4 до Уз. 20а-6» (инв. №1214127)

Площадь границ публичного сервитута: 354 кв.м

Система ведения ГКН МСК №2

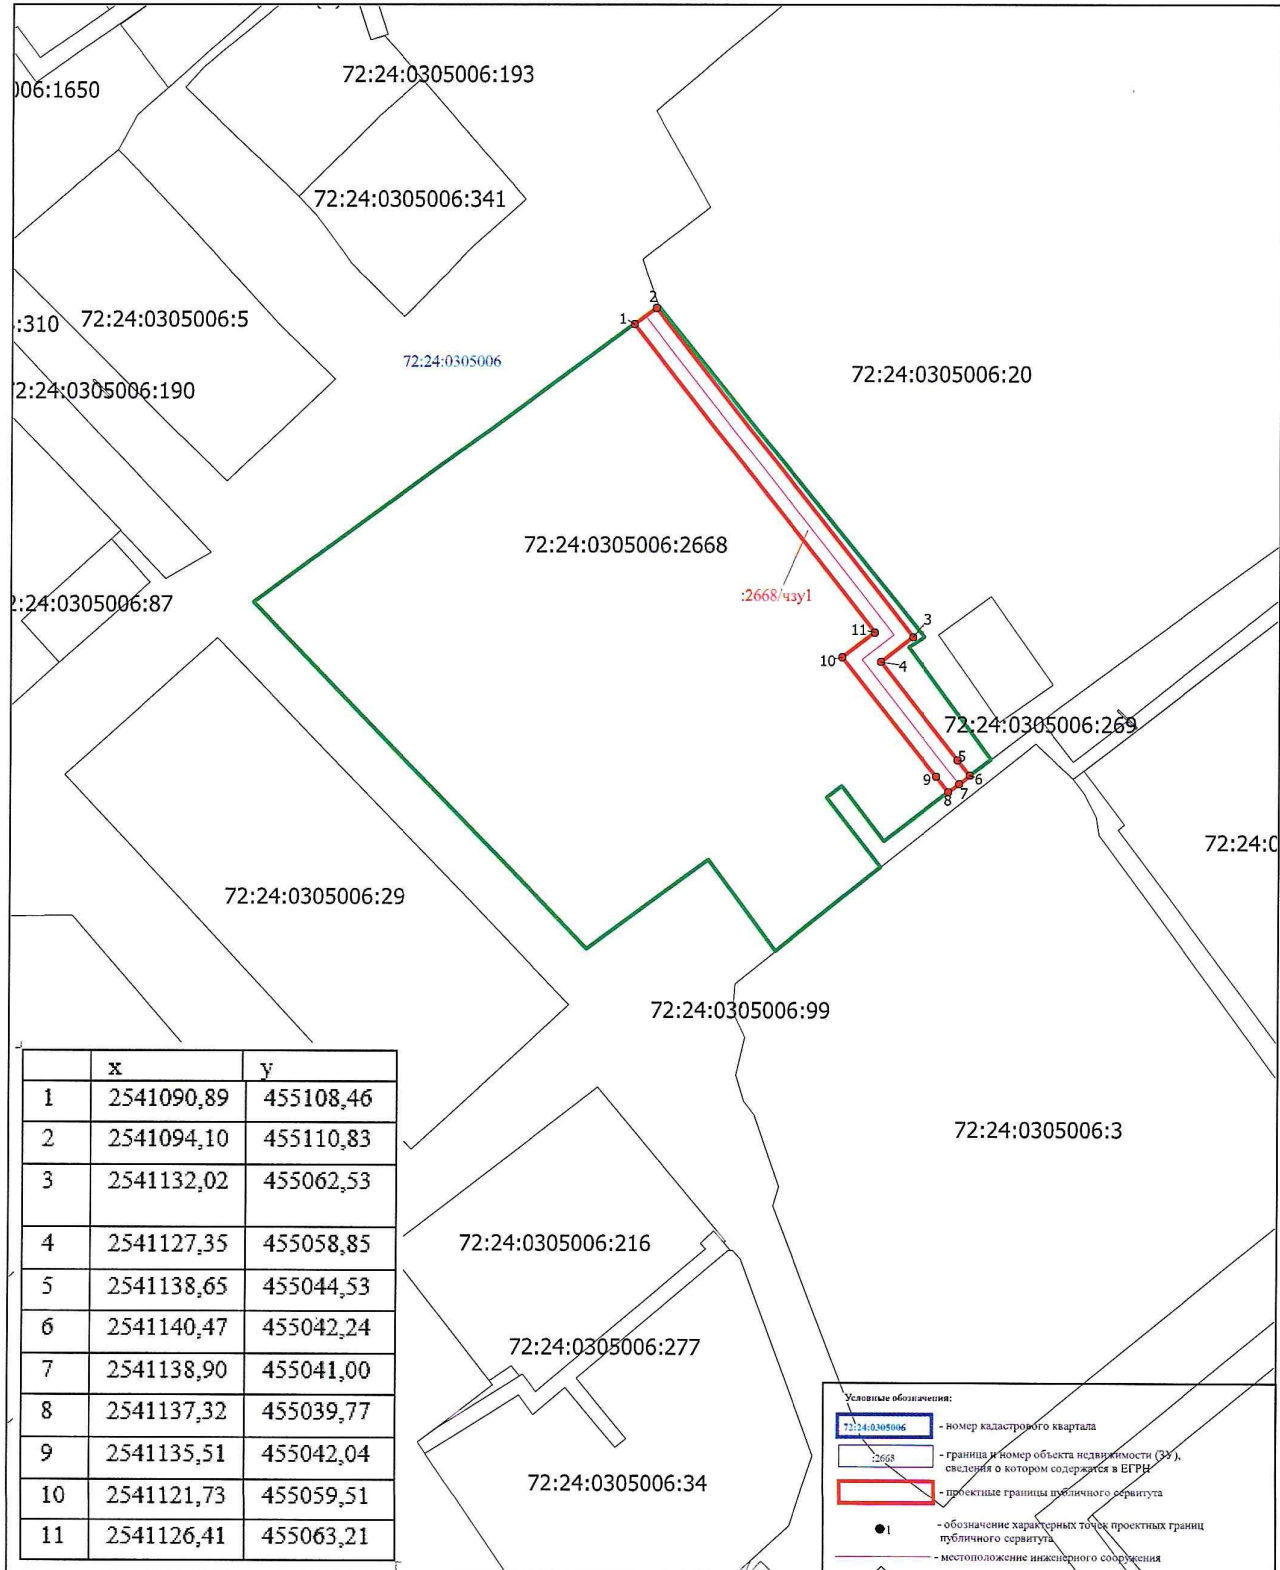

Масштаб 1:1000

