


**Схема расположения границ публичного сервитута
для размещения и эксплуатации инженерного сооружения ТП-10/0,4кВ (№278)**

Условный номер земельного участка --		
Площадь земельного участка (м ²) 50		
Обозначение характерных точек границ	Координаты, м (МСК №2)	
	X	Y
1	2	3
1	457982.53	2541085.67
2	457982.62	2541092.58
3	457975.54	2541092.77
4	457975.46	2541089.73
5	457975.39	2541085.77

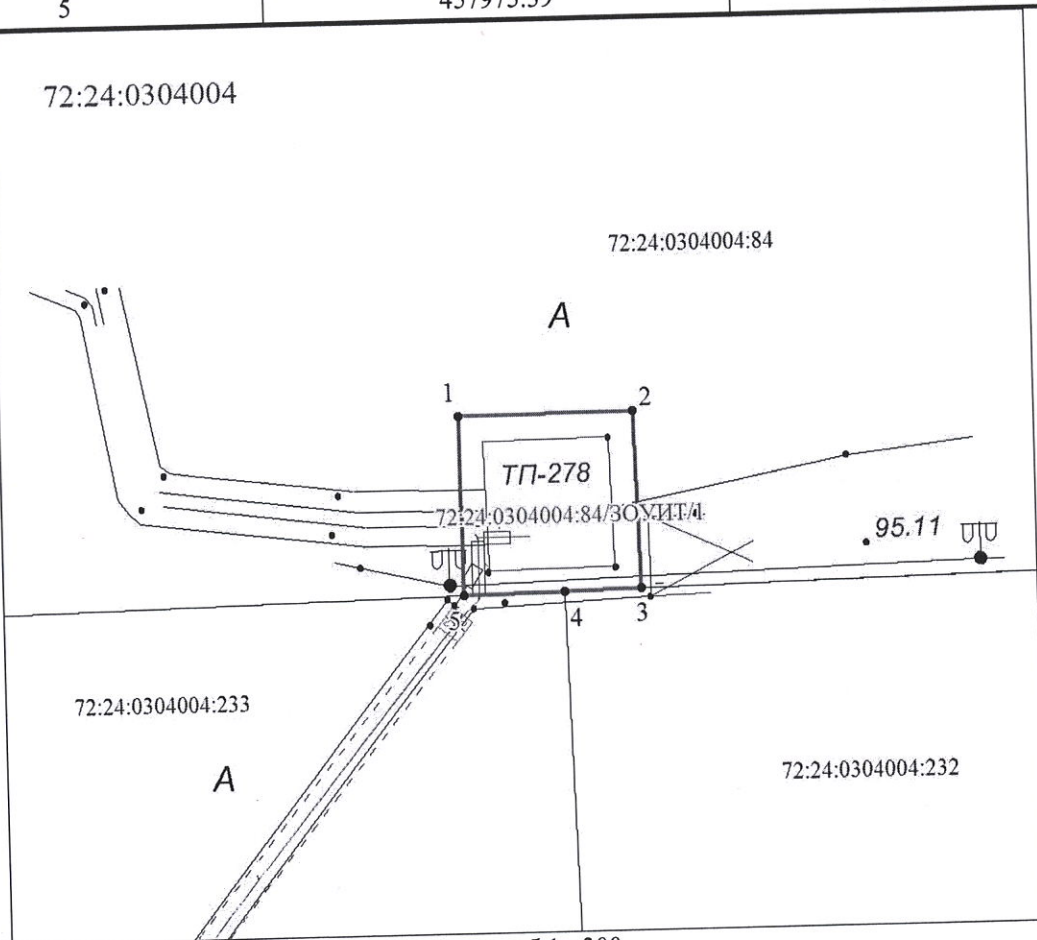

Масштаб 1 : 300

Условные обозначения:

- граница земельного участка, установленная в соответствии с федеральным законодательством, включенная в ГКН
- граница образуемого земельного участка
- :123 - обозначение кадастрового номера исходного земельного участка
- :ЗУ1 - обозначение образуемого земельного участка
- зона с особыми условиями использования территории

Согласовано:

Заместитель директора Департамента градостроительства и землепользования, начальник Управления землепользования _____ И.С. Устинова _____ 2022г.

Согласовано:

Заместитель директора Департамента градостроительства и землепользования, начальник Управления градостроительства _____ А.А. Ермоленко _____ 2022г.