


Утверждена решением Департамента  
градостроительства и землепользования  
Администрации г.Тобольска

№ 1242-н от 18.07.2023

**Схема расположения границ публичного сервитута**

Объект: Реконструкция тепловых сетей на объекте «Теплосети от ТК-20а-1 до Уз. 20а-1б» (инв. №1214135);  
«Теплосети от Уз. 20а-4 до Уз. 20-б» (инв. №1214127) Площадь границ публичного сервитута: 757 кв.м  
Система ведения ГКН МСК №2

Обозначение характерных точек границ	Координаты , м (МСК №2)	
	X	Y
1	2	3
1	455172.54	2541049.20
2	455197.26	2541082.23
3	455186.76	2541090.23
4	455196.54	2541102.99
5	455193.37	2541105.42
6	455181.14	2541089.49
7	455191.68	2541081.45
8	455171.72	2541054.78
9	455116.31	2541095.57
10	455113.86	2541092.28
11	455110.83	2541094.10
12	455108.46	2541090.89
13	455114.68	2541086.68
14	455117.15	2541089.99
1	455172.54	2541049.20
15	455048.99	2541146.99
16	455043.20	2541151.67
17	455057.78	2541171.17
18	455054.58	2541173.57
19	455037.68	2541150.97
20	455043.49	2541146.29
21	455037.83	2541138.70
22	455039.75	2541137.30
23	455044.60	2541143.54
24	455045.78	2541142.67
15	455048.99	2541146.99

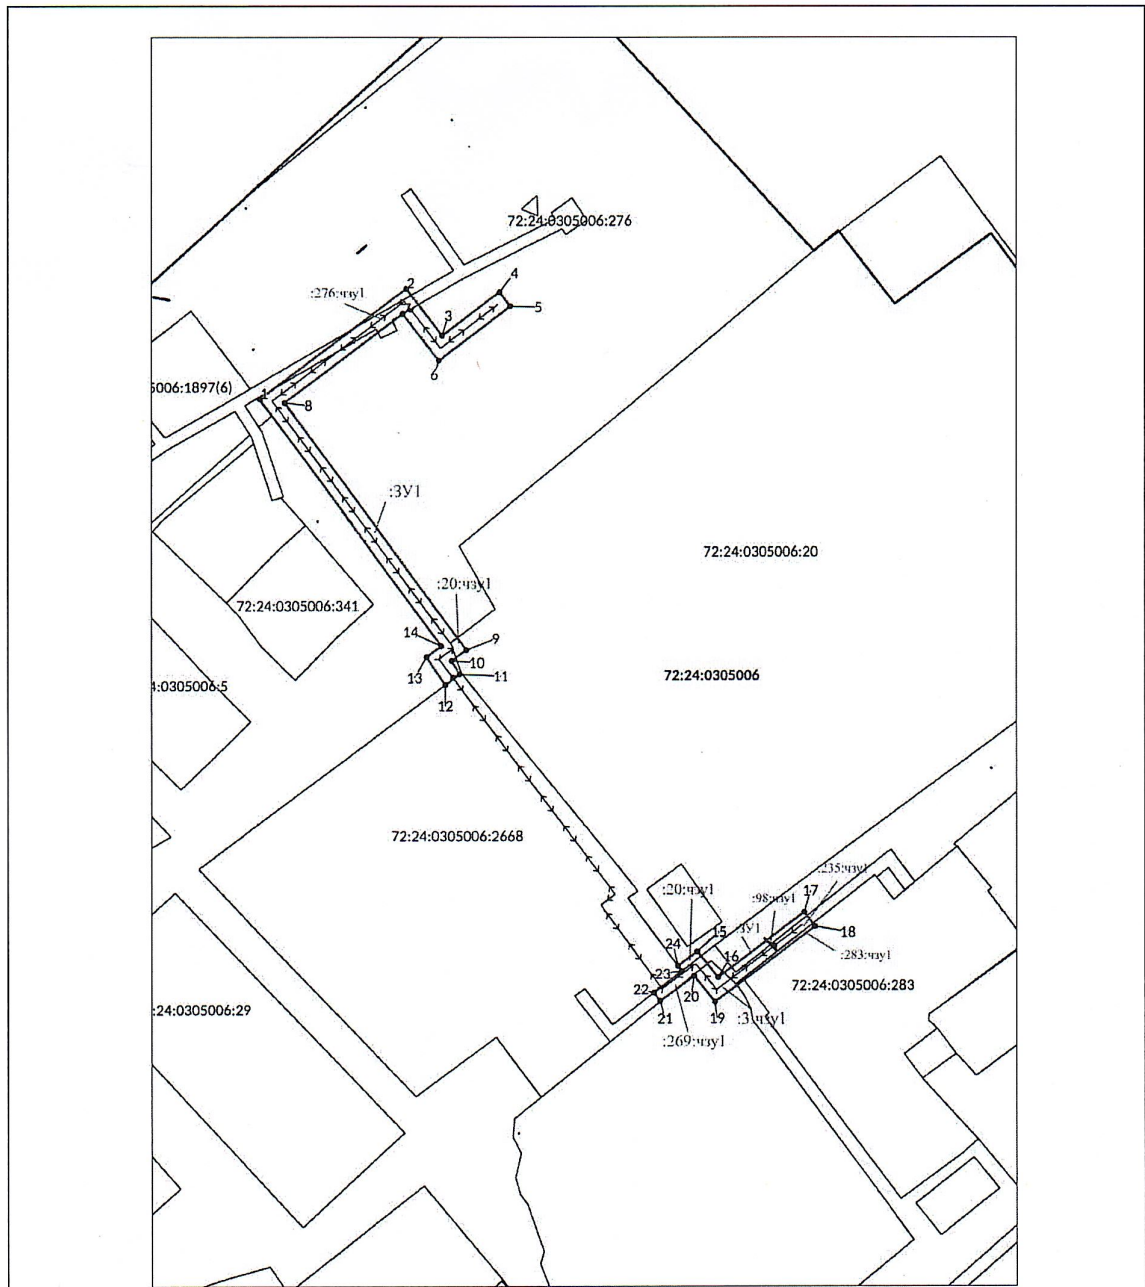

Масштаб 1:1000

**Условные обозначения:**

- - граница земельного участка, установленная в соответствии с федеральным законодательством, включённая в ГКН
- - граница образуемого земельного участка
- :123 - обозначение кадастрового номера исходного земельного участка
- :3У1 - обозначение образуемого земельного участка
- ▨ - зона с особыми условиями использования территории