


**Схема расположения границ публичного сервитута
для строительства объектов электросетевого хозяйства, их неотъемлемых
технологических частей, если указанные объекты являются объектами подключения
(технологического присоединения) к сетям инженерно-технического обеспечения.
Для размещения линейного объекта: 2КЛ-0,4 кВ ТП-327 ф. «12а» (ввод 1,2)**

Условный номер земельного участка --		
Площадь земельного участка (м ²) 238		
Обозначение характерных точек границ	Координаты, м (МСК №2)	
	X	Y
1	2	3
н1	456554.19	2542024.22
н2	456554.19	2542020.99
н3	456552.19	2542020.97
н4	456552.19	2542022.22
н5	456549.20	2542022.22
н6	456469.34	2542015.35
н7	456466.20	2541990.35
н7	456458.48	2541990.38
н8	456458.53	2541992.35
н8	456464.44	2541992.35
н9	456467.56	2542017.21
н10	456549.11	2542024.22
н11	456554.19	2542024.22
н12	456554.19	2542024.22
н1	456554.19	2542020.99

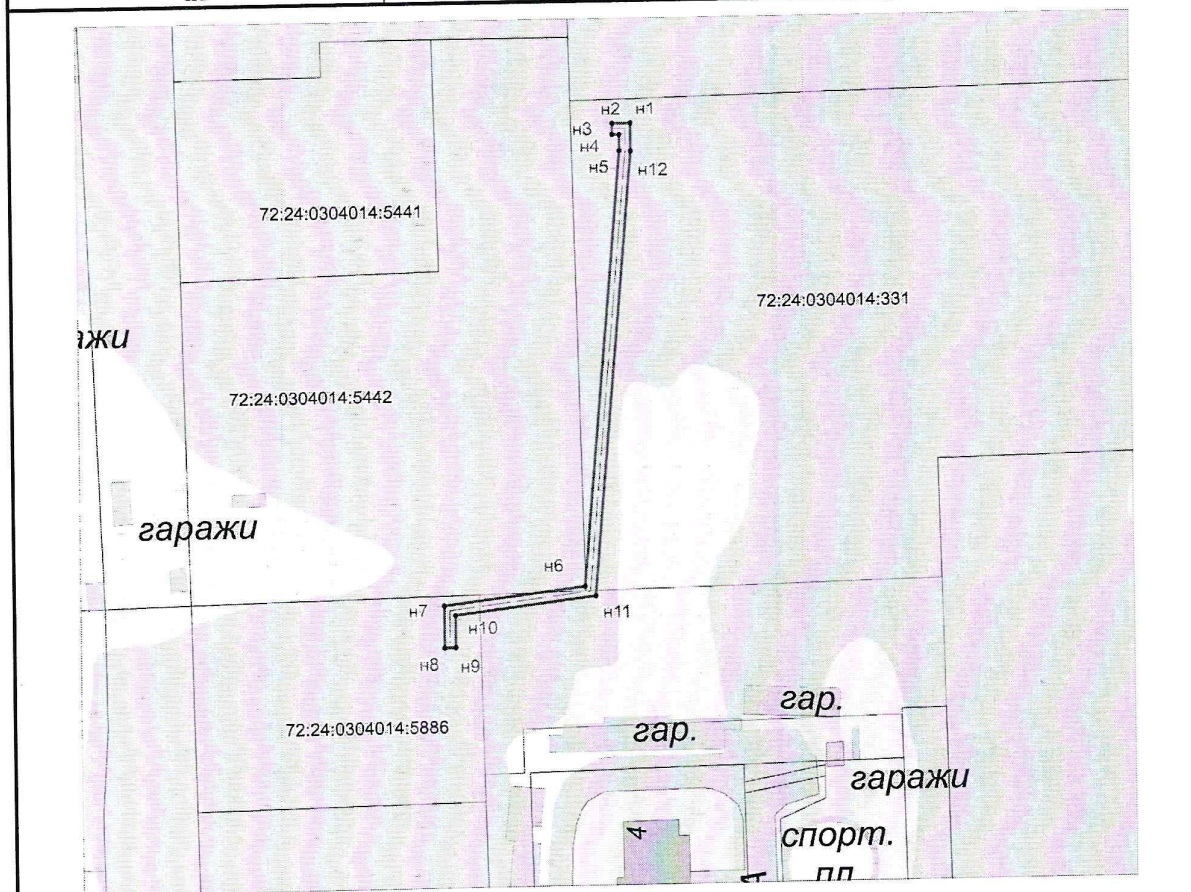

Масштаб 1 : 1000

Условные обозначения:

- граница земельного участка, установленная в соответствии с федеральным законодательством, включенная в ГКН
- граница образуемого земельного участка
- :123 - обозначение кадастрового номера исходного земельного участка
- :3У1 - обозначение образуемого земельного участка
- - зона с особыми условиями использования территории

Согласовано:

Заместитель директора Департамента

градостроительства и землепользования,

начальник Управления землепользования _____ И.С. Устинова _____ 2023г.

Согласовано:

Заместитель директора Департамента

градостроительства и землепользования,

начальник Управления градостроительства _____ 2023г.