

Утверждена решением Департамента
градостроительства и землепользования
Администрации г.Тобольска

№ _____ от _____


Схема расположения границ публичного сервитута

Объект: «Реконструкция тепловых сетей в районе Школы №13»

Площадь границ публичного сервитута: 1598 кв.м Система ведения ГКН МСК №2

Площадь установления сервитута (м²) **1598** (из них ЗУ1 – 955 кв.м.,
ЕЗП 72:24:0000000:65 (72:24:0305012:8) - 0,3 кв.м, 72:24:0305012:246 - 568 кв.м.
72:24:0305012:678- 75 кв.м.

Обозначение характерных точек границ	Координаты , м (МСК №2)	
	X	Y
1	2	3
1	454641.07	2539983.27
2	454620.01	2540011.61
3	454628.61	2540018.09
4	454618.39	2540032.05
5	454606.88	2540023.29
6	454602.20	2540029.41
7	454599.95	2540027.73
8	454564.61	2540075.76
9	454561.23	2540073.31
10	454530.75	2540051.29
11	454532.06	2540049.67
12	454560.14	2540071.13
13	454602.21	2540015.72
14	454604.96	2540017.75
15	454619.79	2539998.92
16	454624.27	2539984.02
17	454594.27	2539960.97
18	454600.94	2539952.29
1	454641.07	2539983.27
19	454547.29	2540066.31
20	454547.76	2540067.19
21	454546.65	2540067.79
22	454545.78	2540067.12
19	454547.29	2540066.31

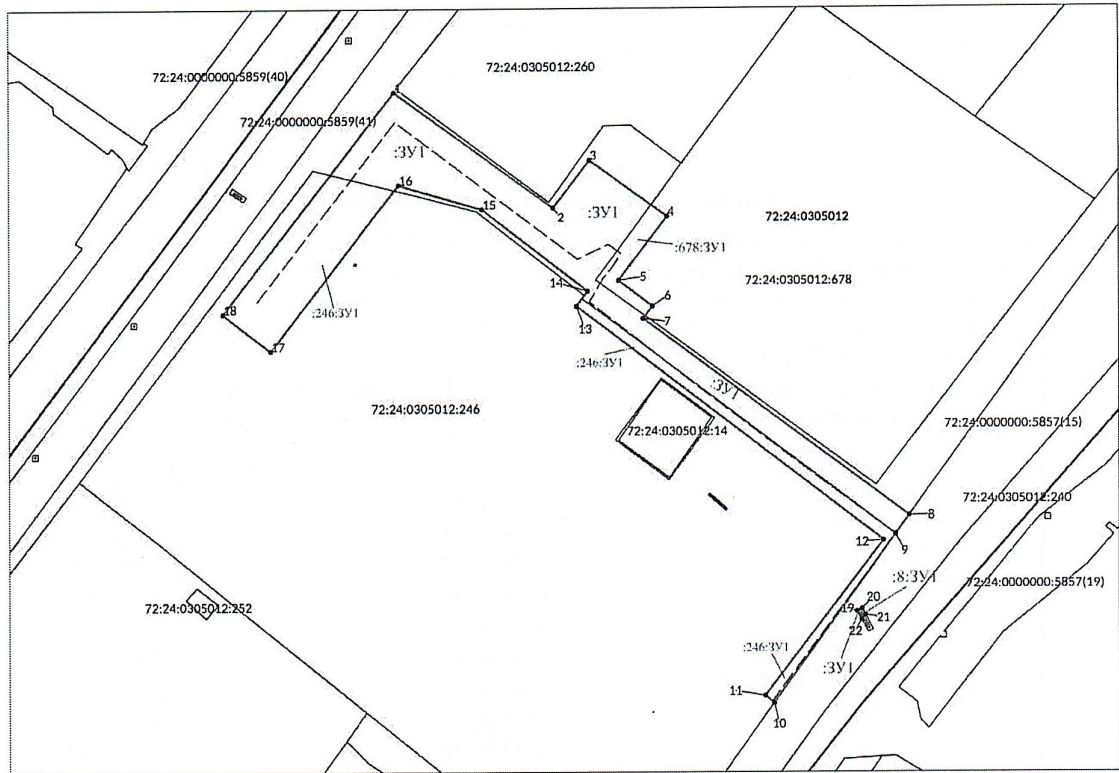

Масштаб 1:700

Условные обозначения:

- граница земельного участка, установленная в соответствии с федеральным законодательством, включённая в ГКН
- граница образуемого земельного участка
- :123 - обозначение кадастрового номера исходного земельного участка
- :3У1 - обозначение образуемого земельного участка
- ▨ - зона с особыми условиями использования территории