


**Схема расположения границ публичного сервитута  
 для строительства объектов электросетевого хозяйства, их неотъемлемых  
 технологических частей, если указанные объекты являются объектами подключения  
 (технологического присоединения) к сетям инженерно-технического обеспечения.  
 Для размещения линейного объекта: ВЛ-0,4кВ ТП-29 ф. «Большакова»**

Условный номер земельного участка ::ЗУ1		
Площадь земельного участка (м <sup>2</sup> ) 38		
Обозначение характерных точек границ	Координаты , м (МСК №2)	
	X	Y
1	451183.83	2537785.50
2	451187.81	2537766.68
3	451185.85	2537766.27
4	451181.87	2537785.07
5	451182.65	2537785.25
1	451183.83	2537785.50

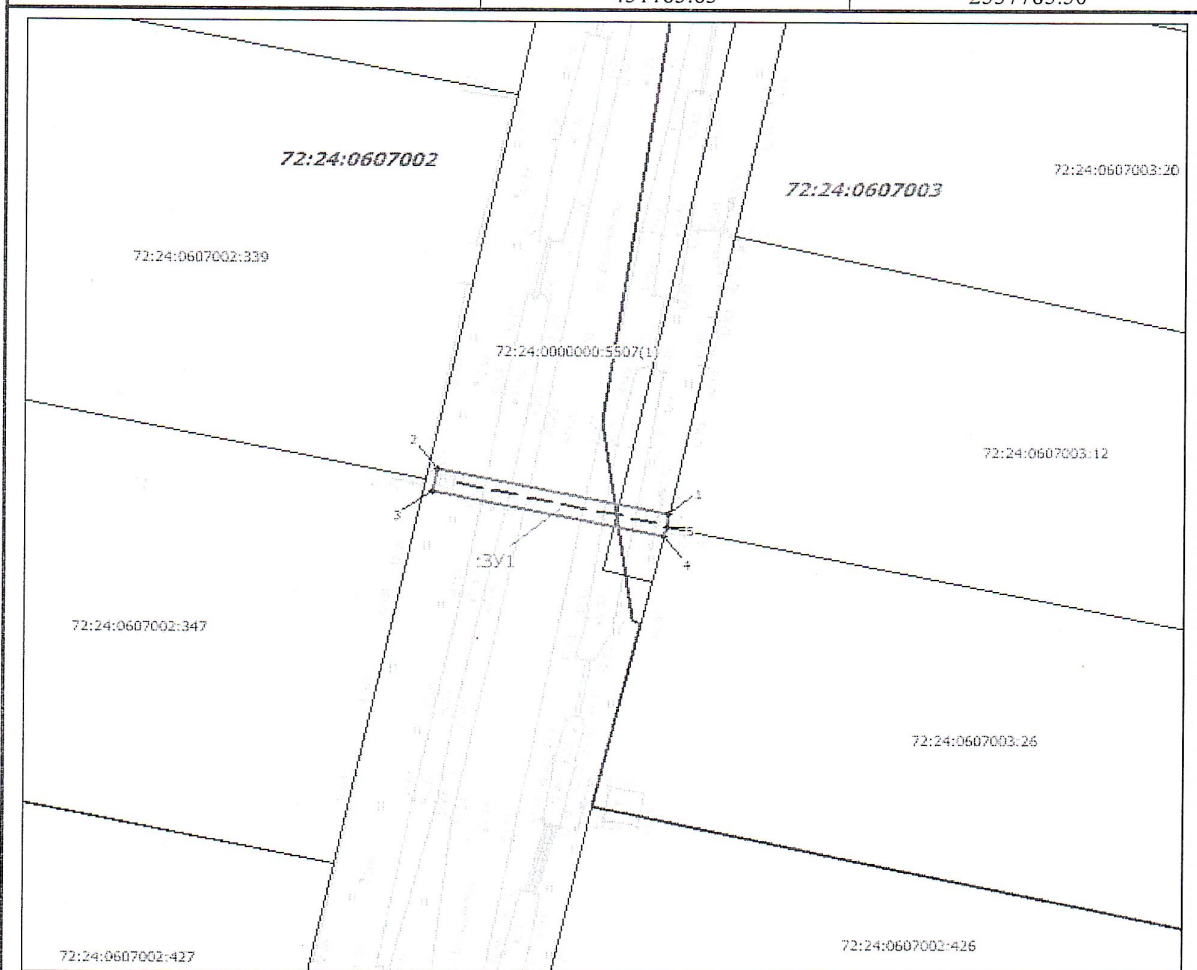

Масштаб 1 : 500

**Условные обозначения:**

- граница земельного участка, установленная в соответствии с федеральным законодательством, включённая в ГКН
- граница образуемого земельного участка
- :123 - обозначение кадастрового номера исходного земельного участка
- ::ЗУ1 - обозначение образуемого земельного участка
- - зона с особыми условиями использования территории

Кадастровый номер ЗУ	Площадь ЗУ, кв.м.	Вид разрешенного использования ЗУ	Площадь ПС, кв.м.
72:24:0000000:5507	4845	земельные участки (территории) общего пользования	30
Земли не разграниченной собственности 72:24:0607002; 72:24:0607003	-	-	8

Согласовано:

Заместитель директора Департамента градостроительства и землепользования, начальник Управления землепользования \_\_\_\_\_ И.С. Устинова \_\_\_\_\_ 2023г.

Согласовано:

Заместитель директора Департамента градостроительства и землепользования, начальник Управления градостроительства \_\_\_\_\_ 2023г.