


**Схема расположения границ публичного сервитута
 для строительства объектов электросетевого хозяйства, их неотъемлемых
 технологических частей, если указанные объекты являются объектами подключения
 (технологического присоединения) к сетям инженерно-технического обеспечения.
 Для размещения линейного объекта: КЛ-0,23кВ ТП-128 ф. «Оповещение, пер.
 Рабочий»**

Условный номер земельного участка :ЗУ1		
Площадь земельного участка (м ²) 246		
Обозначение характерных точек границ	Координаты , м (МСК №2)	
	X	Y
1	448814.52	2539992.26
2	448831.94	2539986.02
3	448843.00	2539989.79
4	448851.72	2539987.89
5	448858.27	2539983.51
6	448869.19	2539984.48
7	448869.68	2539980.58
8	448857.18	2539979.43
9	448850.13	2539984.14
10	448843.23	2539985.64
11	448831.92	2539981.78
12	448814.46	2539988.03
13	448811.97	2539987.22
14	448810.73	2539991.02
1	448814.52	2539992.26

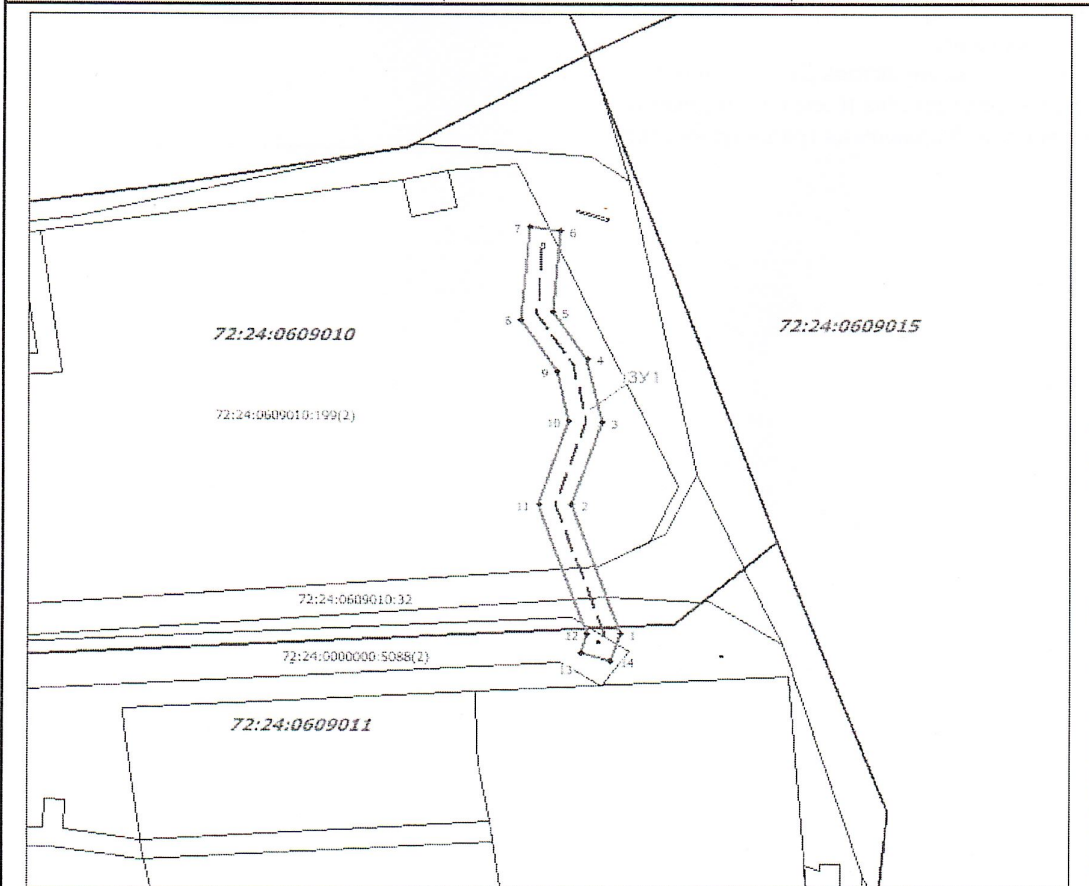

Масштаб 1 : 700

Условные обозначения:

- граница земельного участка, установленная в соответствии с федеральным законодательством, включённая в ГКН
- граница образуемого земельного участка
- 123 - обозначение кадастрового номера исходного земельного участка
- ЗУ1 - обозначение образуемого земельного участка
- - зона с особыми условиями использования территории

Кадастровый номер ЗУ	Площадь ЗУ, кв.м.	Вид разрешенного использования ЗУ	Площадь ПС, кв.м.
72:24:0609010:199	5162	благоустройство территории	193
72:24:0609010:32 (Ед. землепользование 72:24:0000000:216)	3346	под автомобильную дорогу общего пользования	17
72:24:0000000:5088	32171	Строительство газопровода по объекту "Строительство газопроводов в городе Тобольске. Подгорная часть". (улицы Речные, улицы Трудовые)	12
72:24:0609010, 72:24:0609011 земли неразграниченной собственности	-	-	24

Согласовано:

Заместитель директора Департамента градостроительства и землепользования, начальник Управления землепользования _____ И.С. Устинова _____ 2023г.

Согласовано:

Заместитель директора Департамента градостроительства и землепользования, начальник Управления градостроительства _____ 2023г.