


Утверждена
Департаментом градостроительства
и землепользования Администрации
города Тобольска
от _____ № _____

**Схема расположения границ публичного сервитута
для строительства объектов электросетевого хозяйства, их неотъемлемых
технологических частей, если указанные объекты являются объектами подключения
(технологического присоединения) к сетям инженерно-технического обеспечения.
Для размещения линейного объекта: КЛ-0,4кВ от ТП-15 до ВРУ-0,4кВ объекта**

Условный номер земельного участка :ЗУ1		
Площадь земельного участка (м ²) 237		
Обозначение характерных точек границ	Координаты , м (МСК №2)	
	X	Y
1	453011,71	2538809,31
2	453011,96	2538799,62
3	453039,30	2538800,51
4	453050,21	2538802,78
5	453052,48	2538794,98
6	453052,36	2538792,60
7	453050,56	2538787,58
8	453097,22	2538800,26
9	453105,91	2538799,88
10	453105,92	2538796,58
11	453103,92	2538796,55
12	453103,93	2538797,90
13	453097,37	2538798,26
14	453047,47	2538784,71
15	453050,37	2538792,82
16	453050,47	2538794,88
17	453048,85	2538800,53
18	453039,47	2538798,52
19	453010,03	2538797,40
20	453009,97	2538800,44
21	453011,52	2538800,48
22	453011,19	2538809,32
1	453011,71	2538809,31

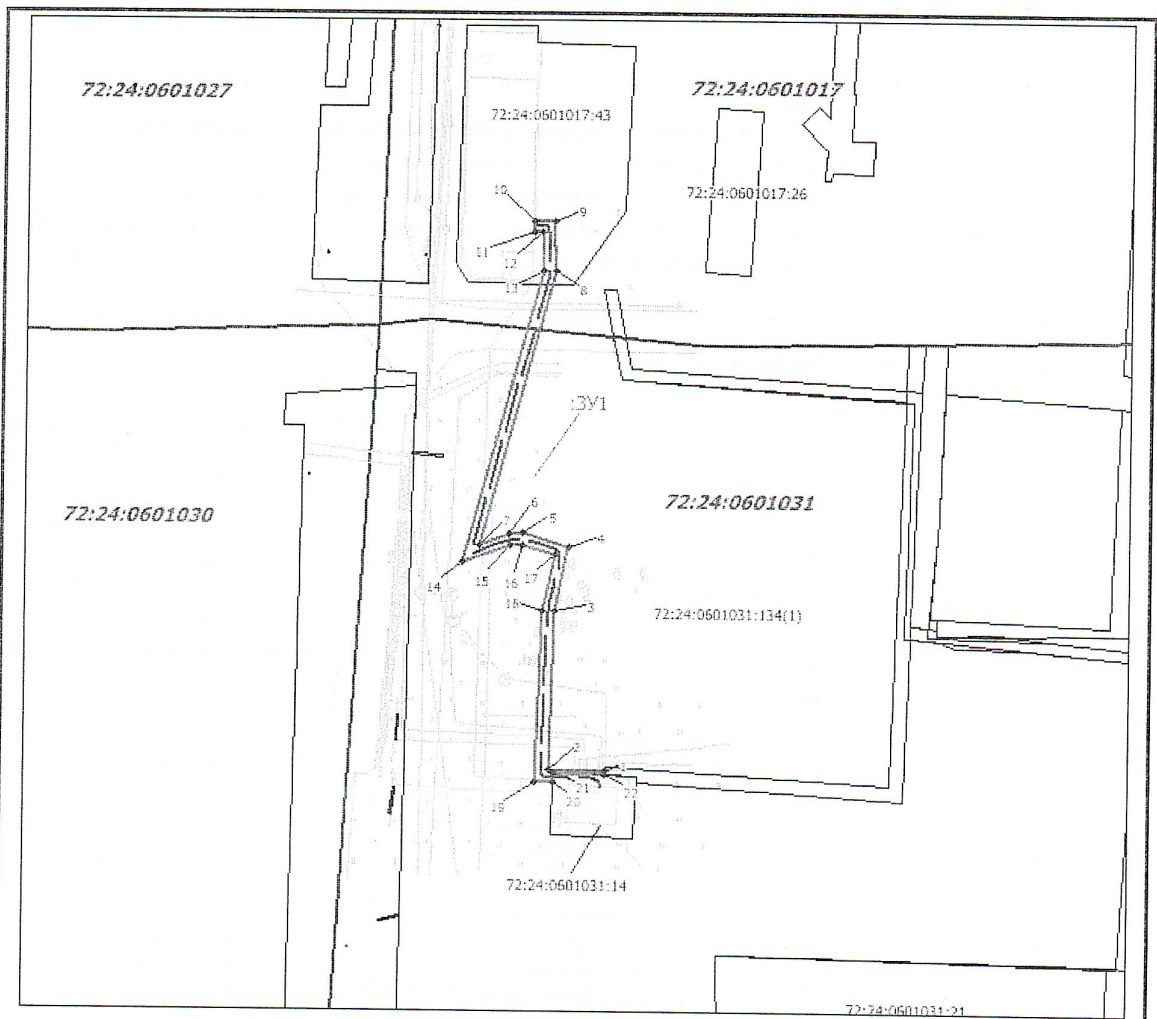

Масштаб 1 : 1000

Условные обозначения:

- - граница земельного участка, установленная в соответствии с федеральным законодательством, включенная в ГКН
- - граница образуемого земельного участка
- :123 - обозначение кадастрового номера исходного земельного участка
- :ЗУ1 - обозначение образуемого земельного участка
- - зона с особыми условиями использования территории

Кадастровый номер ЗУ	Площадь ЗУ, кв.м.	Вид разрешенного использования ЗУ	Площадь ПС, кв.м.
72:24:0601017:43	1163	под нежилое учреждение	25
72:24:0601031:134	23783	благоустройство территории	196
Земли не разграниченной собственности 72:24:0601017	-	-	16