


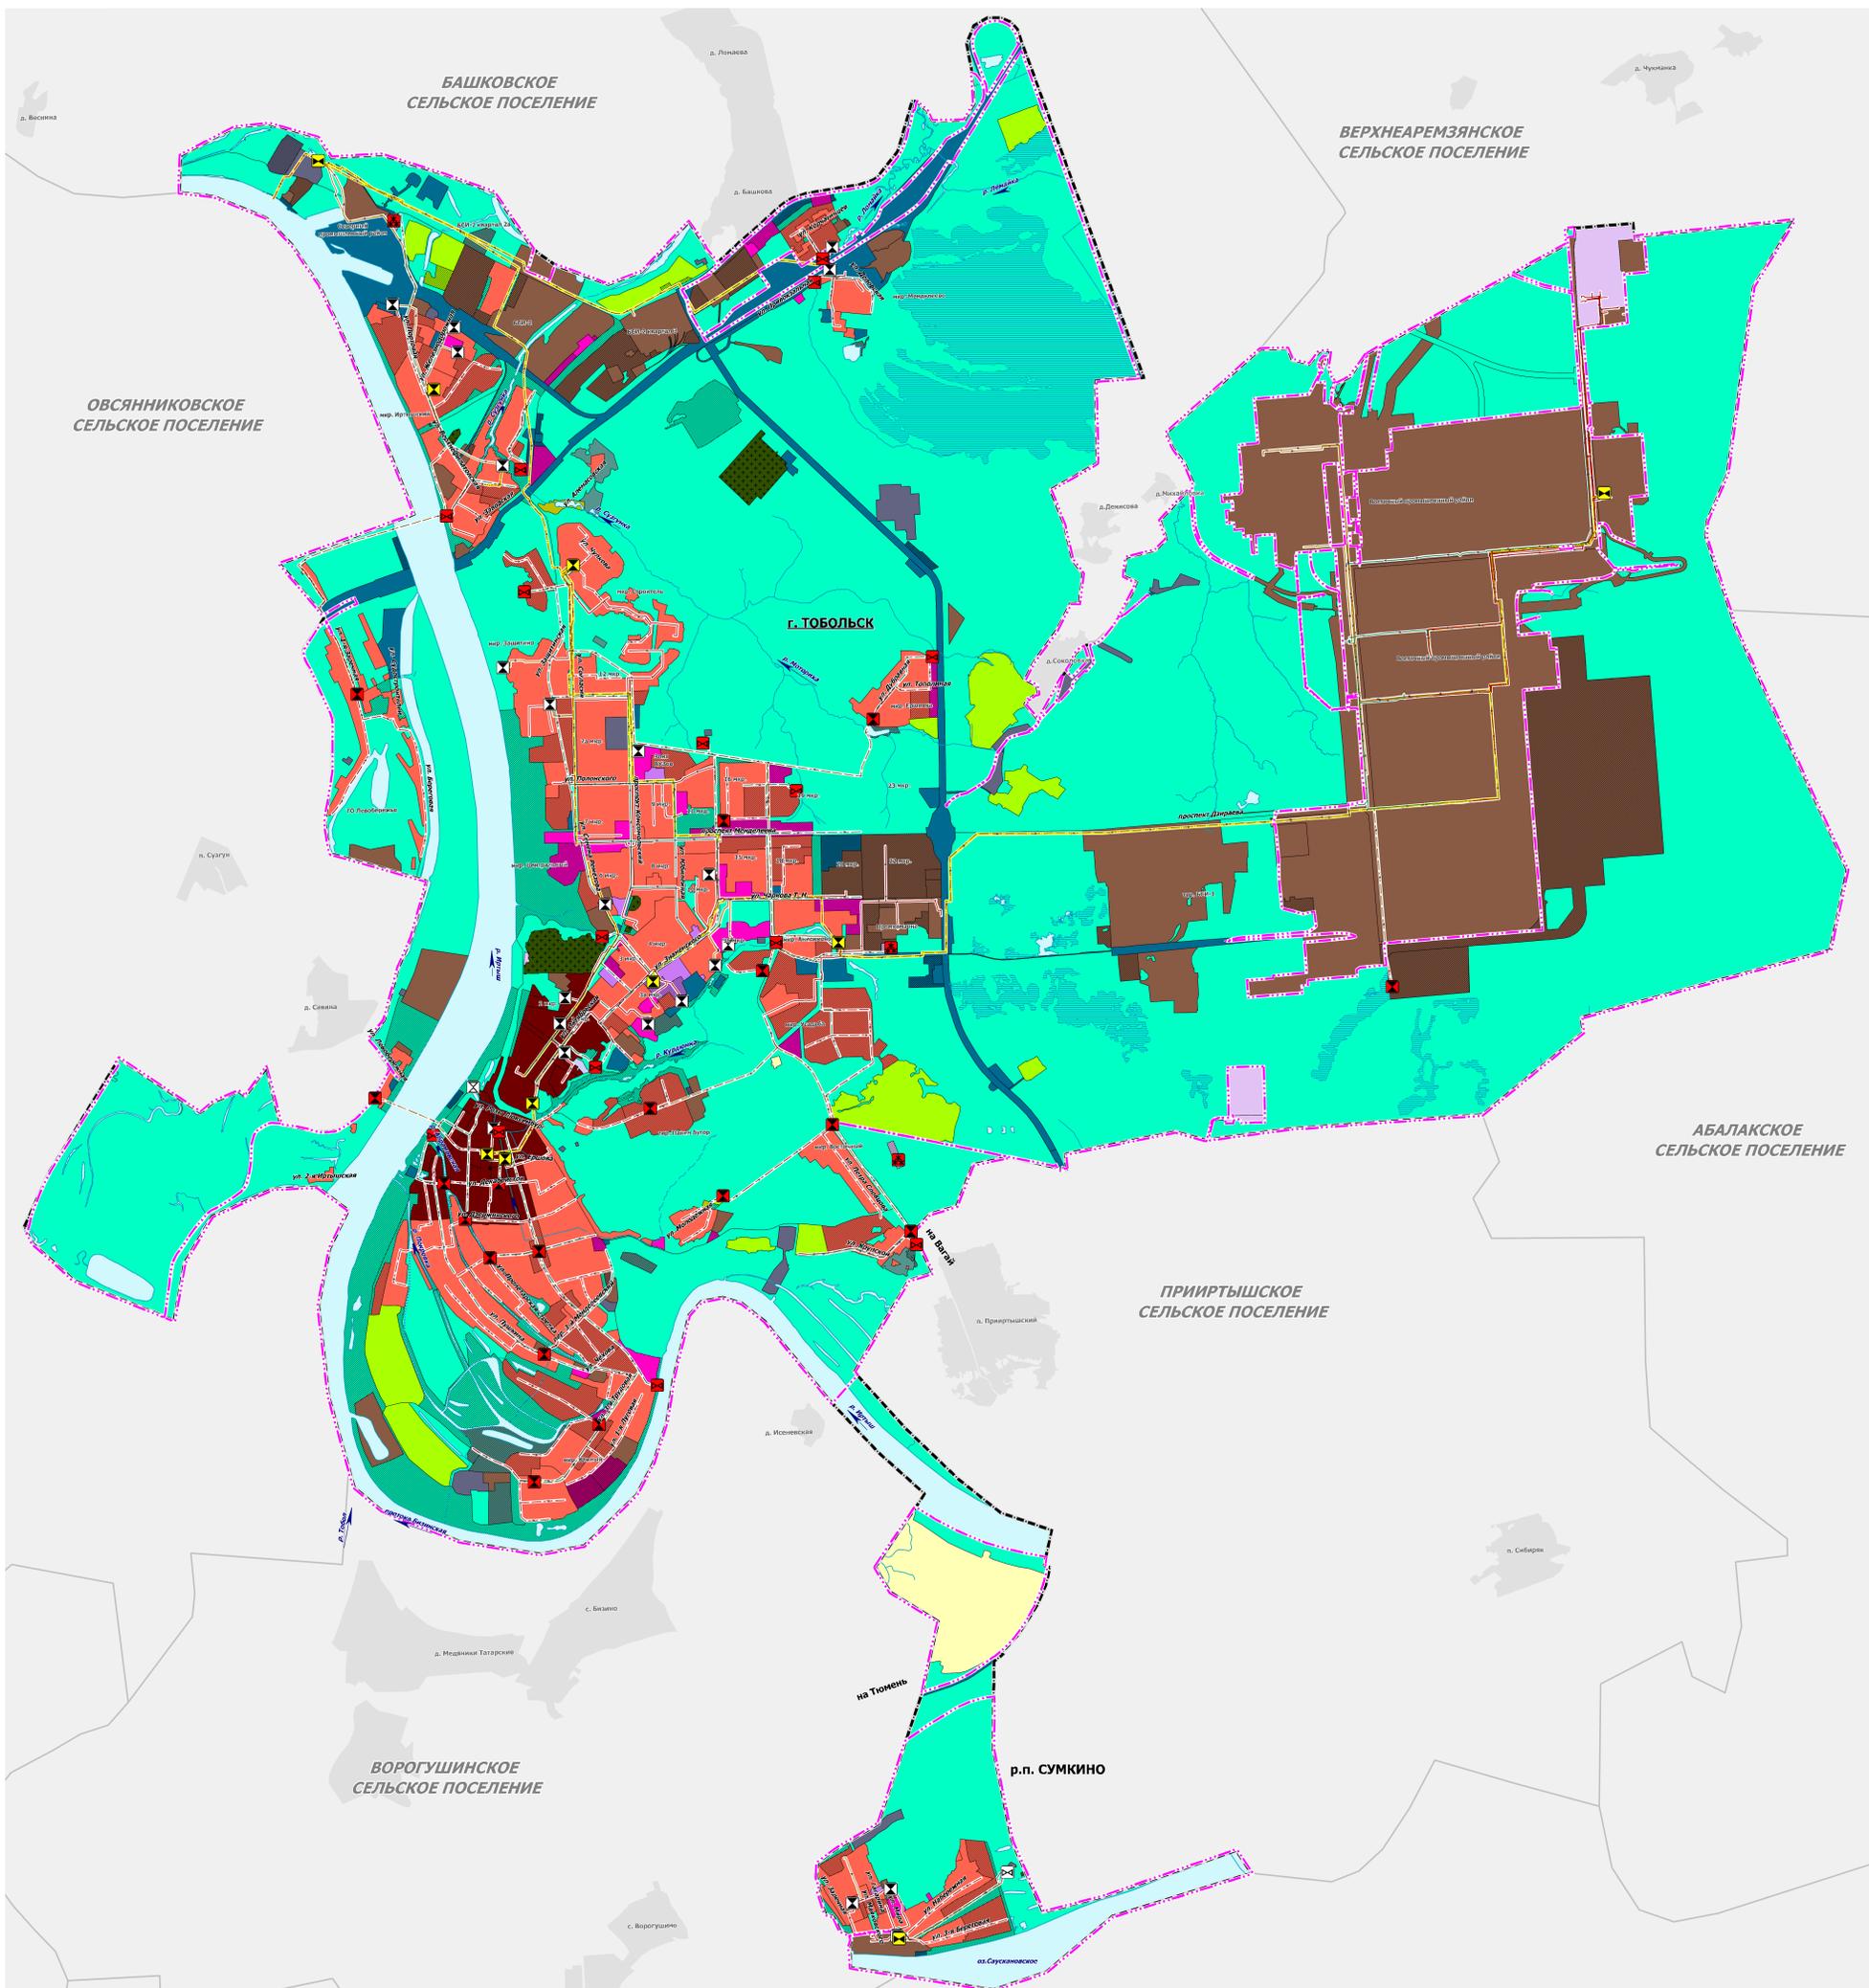

ГЕНЕРАЛЬНЫЙ ПЛАН ГОРОДСКОГО ОКРУГА ГОРОД ТОБОЛЬСК

КАРТА ПЛАНИРУЕМОГО РАЗМЕЩЕНИЯ ОБЪЕКТОВ МЕСТНОГО ЗНАЧЕНИЯ ГОРОДСКОГО ОКРУГА ГОРОД ТОБОЛЬСК В ОБЛАСТИ ВОДООТВЕДЕНИЯ

М 1:25 000



УСЛОВНЫЕ ОБОЗНАЧЕНИЯ

ГРАНИЦЫ ЕДИНИЦ АДМИНИСТРАТИВНО-ТЕРРИТОРИАЛЬНОГО ДЕЛЕНИЯ РОССИЙСКОЙ ФЕДЕРАЦИИ

- Граница городского округа
- Граница населенного пункта

ФУНКЦИОНАЛЬНЫЕ ЗОНЫ

- Жилые зоны
- Общественно-деловые зоны
- Зона специализированной общественной застройки
- Зона исторической застройки
- Производственная зона
- Зона инженерной инфраструктуры
- Зона транспортной инфраструктуры
- Зоны сельскохозяйственного использования
- Зона садоводческих или огороднических некоммерческих товариществ
- Производственная зона сельскохозяйственных предприятий
- Зоны рекреационного назначения
- Зона озелененных территорий общего пользования (парки, скверы, бульвары, городские леса)
- Зона кладбищ
- Зона складирования и захоронения отходов
- Зона рекреации территорий
- Зона автостоянок

ПЛАНИРУЕМЫЙ

- Жилые зоны
- Зона смешанной и общественной застройки
- Общественно-деловые зоны
- Зона специализированной общественной застройки
- Производственная зона
- Зона инженерной инфраструктуры
- Зона транспортной инфраструктуры
- Зона садоводческих или огороднических некоммерческих товариществ
- Зоны рекреационного назначения
- Зона озелененных территорий общего пользования (парки, скверы, бульвары, городские леса)
- Зона складирования и захоронения отходов
- Зона автостоянок

ПРИРОДНЫЕ ОБЪЕКТЫ

- Водоток (река, ручей, канал)
- Водоток, водери (река, ручей, канал, озеро, пруд, обводненный карьер, водохранилище)
- Болото

ОБЪЕКТЫ ИНЖЕНЕРНОЙ ИНФРАСТРУКТУРЫ

МЕСТНОГО ЗНАЧЕНИЯ ГОРОДСКОГО ОКРУГА

объекты водоводения

- Очистные сооружения, реконструируемый, строящийся
- Очистные сооружения дождевой канализации
- Канализационная насосная станция (КНС)
- Насосная станция дождевой канализации (НСДК)

планируемый к размещению

- Очистные сооружения дождевой канализации
- Канализационная насосная станция (КНС)
- Стегостоящий, с его резервным пунктом

планируемый к реконструкции

- Очистные сооружения (КОС)
- Канализационная насосная станция (КНС)

сети водоводения

существующий, реконструируемый, строящийся

- Канализация сантехническая
- Канализация ливневая
- Канализация дождевая сантехническая закрытая

планируемый к размещению

- Канализация сантехническая
- Канализация ливневая
- Канализация дождевая сантехническая закрытая

планируемый к реконструкции

- Канализация сантехническая
- Канализация ливневая
- Канализация дождевая сантехническая закрытая

Примечание: для сохранения целостности представления на Карте указаны сохраненные объекты и сети водоводения.

ГЕНЕРАЛЬНЫЙ ПЛАН ГОРОДСКОГО ОКРУГА ГОРОД ТОБОЛЬСК		КАРТА ПЛАНИРУЕМОГО РАЗМЕЩЕНИЯ ОБЪЕКТОВ МЕСТНОГО ЗНАЧЕНИЯ ГОРОДСКОГО ОКРУГА ГОРОД ТОБОЛЬСК В ОБЛАСТИ ВОДООТВЕДЕНИЯ	
Автор проекта:	Дорожко О.П.	Исполнитель:	Маслова Е.В.
Создатель:	Александров С.А.	Проверил:	Маслова Е.В.
УМТ:	Горохов С.Г.	Исполнитель:	Маслова Е.В.
Разработчик:	Сейменов С.С.	Исполнитель:	Маслова Е.В.
И. Король:	Лаврова Е.В.	Исполнитель:	Маслова Е.В.
Масштаб: 1:25000		Лист: 13	