


Схема расположения границ публичного сервитута

Для прокладки инженерных коммуникаций "ВЛ 0,4 кВ от РУ 0,4 кВ П-10/0,4 кВ № 2940,
по адресу: Тюменская область, г. Тобольск, мкр. Усадьба

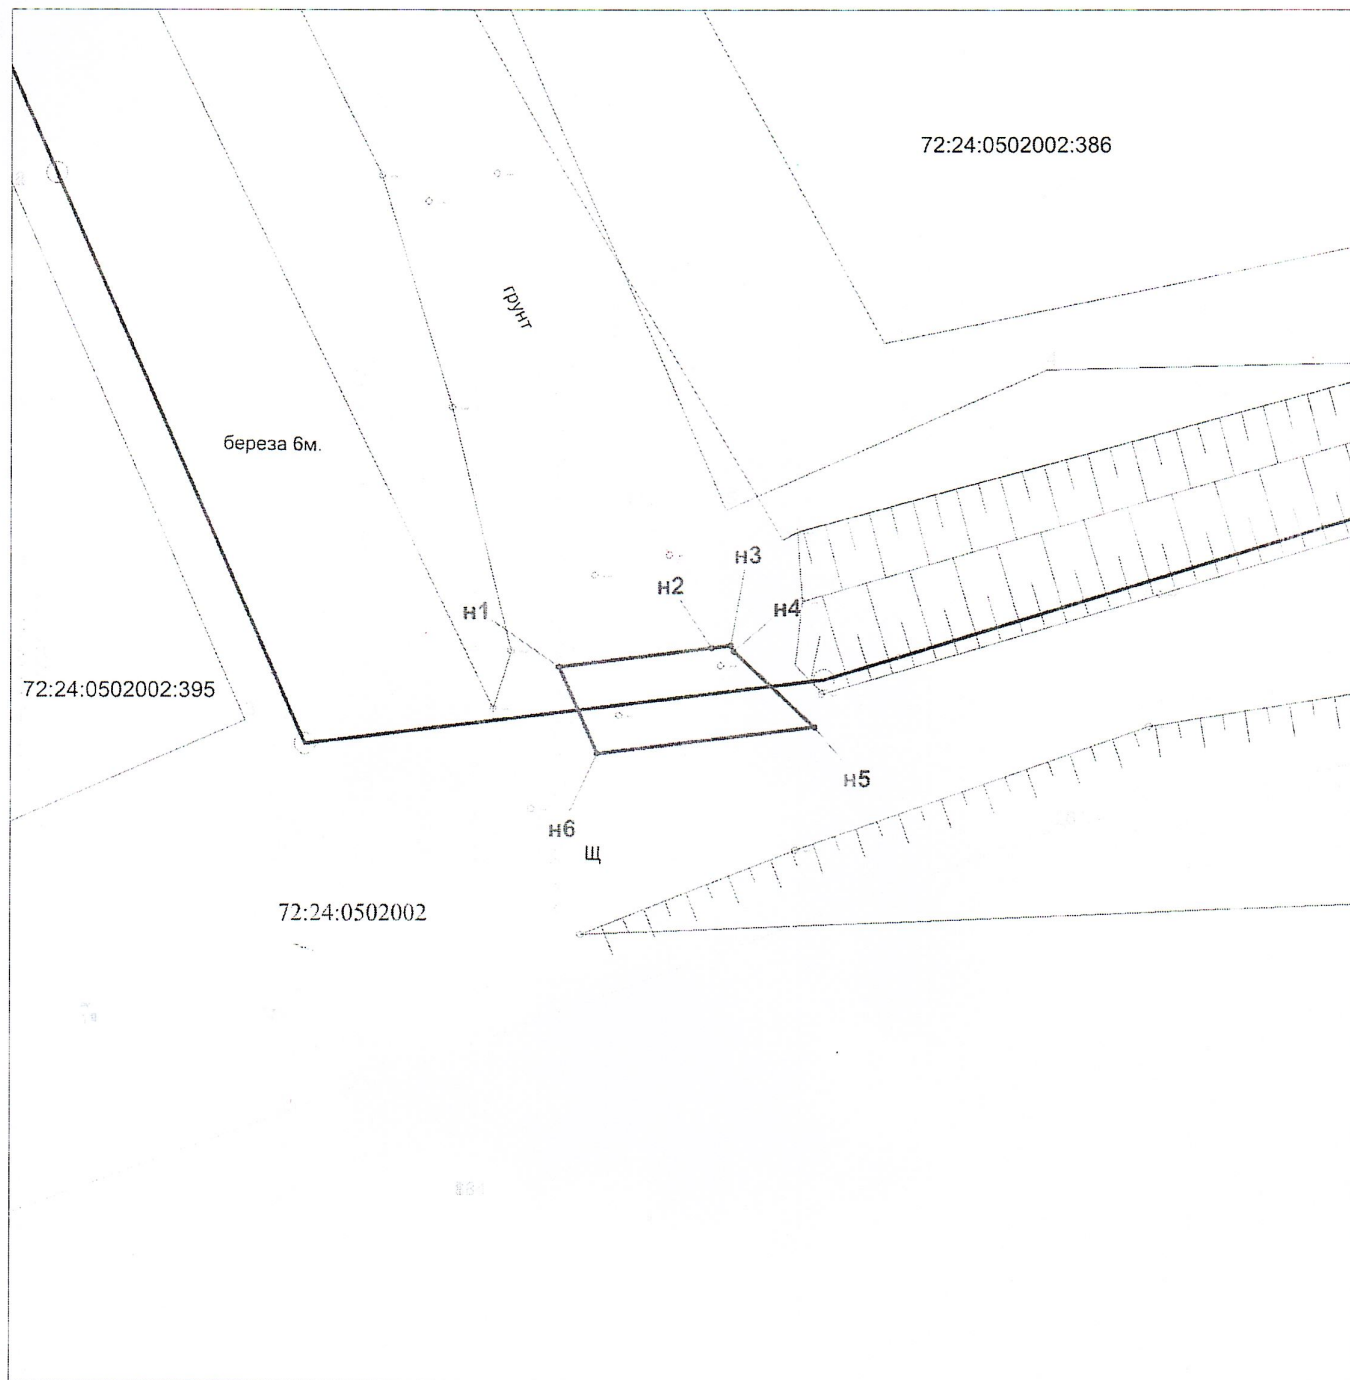

Масштаб 1:300

Условные обозначения:

- 72:24:0502002 - кадастровый квартал
- n1 - кадастровый номер земельного участка
- проектные границы публичного сервитута
- направление проектируемой трассы
- границы земельных участков по сведениям ЕГРН
- n1 - обозначение характерной точки границ ПС

Ведомость координат

Земли, государственная или муниципальная собственность
на которые не разграничена, в кадастровом квартале
72:24:0502002 - 34 кв. м.

Номер	Новый X	Новый Y
n1	454230.93	2543434.51
n2	454231.77	2543441.22
n3	454231.88	2543442.06
n4	454231.62	2543442.17
n5	454228.3	2543445.72
n6	454227.12	2543436.18
n1	454230.93	2543434.51