

Утверждена Приказом
 Департамента градостроительства
 и землепользования
 Администрации г. Тобольска
 от _____ № _____

Схема расположения границ публичного сервитута


Для размещения и эксплуатации сооружения: часть электросетевого комплекса "РП-6-А-Б" КЛ-0,4 кВ, ВЛ-0,4 кВ, расположенное по адресу: обл. Тюменская, г. Тобольск, фидер "РП-6", КЛ-10 кВ от ПС 110/35/10 кВ "Тобольская"

Площадь границ публичного сервитута – **3 кв.м**, из них :
 ЗУ1(72:24:0304010) - **1,7кв.м**

ЕЗП	Кадастровый номер	Площадь(кв.м)
72:24:0304010:49	72:24:0304010:190	1,03
72:24:0000000:107	72:24:0304010:245	0,09
	72:24:0304010:3050	0,09
	72:24:0304010:3092	0,09

Система координат МСК №2

Обозначение характерных точек границ	Координаты , м (МСК №2)	
	X	Y
1	2	3
Зона1(1)#Contour		
1	456513.49	2540320.70
2	456513.49	2540320.40
3	456513.79	2540320.40
4	456513.79	2540320.70
1	456513.49	2540320.70
Зона1(2)#Contour		
5	456545.34	2540328.06
6	456545.06	2540328.06
7	456545.04	2540327.90
8	456545.04	2540327.76
9	456545.34	2540327.76
5	456545.34	2540328.06
Зона1(3)#Contour		
10	456597.92	2540306.66
11	456598.22	2540306.66
12	456598.22	2540306.96
13	456597.92	2540306.96
10	456597.92	2540306.66
Зона1(4)#Contour		
14	456576.24	2540336.55
15	456575.23	2540334.48
16	456572.09	2540335.08
17	456572.03	2540334.79
18	456575.39	2540334.14
19	456576.51	2540336.42
14	456576.24	2540336.55
Зона1(5)#Contour		
20	456592.28	2540372.99
21	456591.28	2540370.12
22	456591.57	2540370.03
23	456592.56	2540372.89
20	456592.28	2540372.99

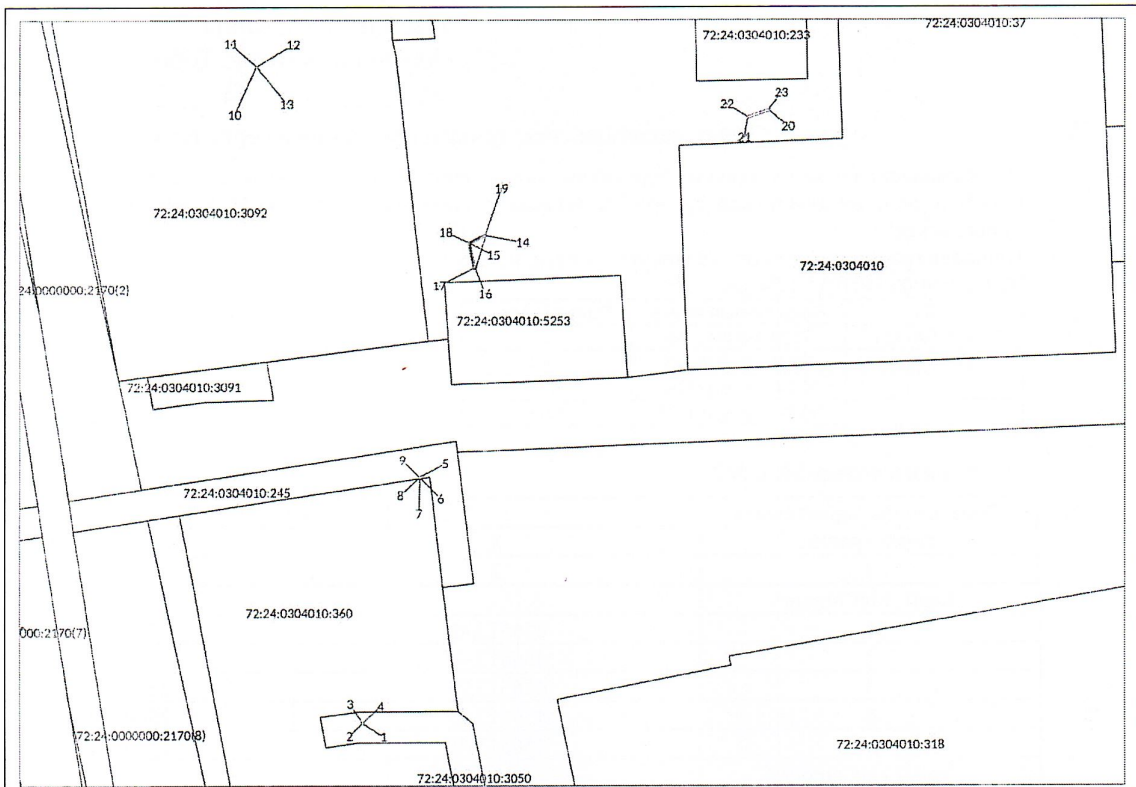

Масштаб 1:500

Условные обозначения:

- - граница земельного участка, установленная в соответствии с федеральным законодательством, включённая в ГКН
- - граница образуемого земельного участка
- :123 - обозначение кадастрового номера исходного земельного участка
- :3У1 - обозначение образуемого земельного участка
- - зона с особыми условиями использования территории