


**Схема расположения границ публичного сервитута
для строительства объектов электросетевого хозяйства, их неотъемлемых
технологических частей, если указанные объекты являются объектами подключения
(технологического присоединения) к сетям инженерно-технического обеспечения.
Для размещения линейного объекта: КЛ-0,4кВ ТП-28 ф. «Красная площадь 2б
(башня)»**

Условный номер земельного участка :ЗУ1		
Площадь земельного участка (м ²) 139		
Обозначение характерных точек границ	Координаты , м (МСК №2)	
	X	Y
1	453954,96	2539592,66
2	453955,87	2539591,07
3	453899,95	2539551,35
4	453887,63	2539543,08
5	453886,05	2539539,98
6	453884,98	2539541,48
7	453886,90	2539543,90
8	453949,22	2539588,52
1	453954,96	2539592,66

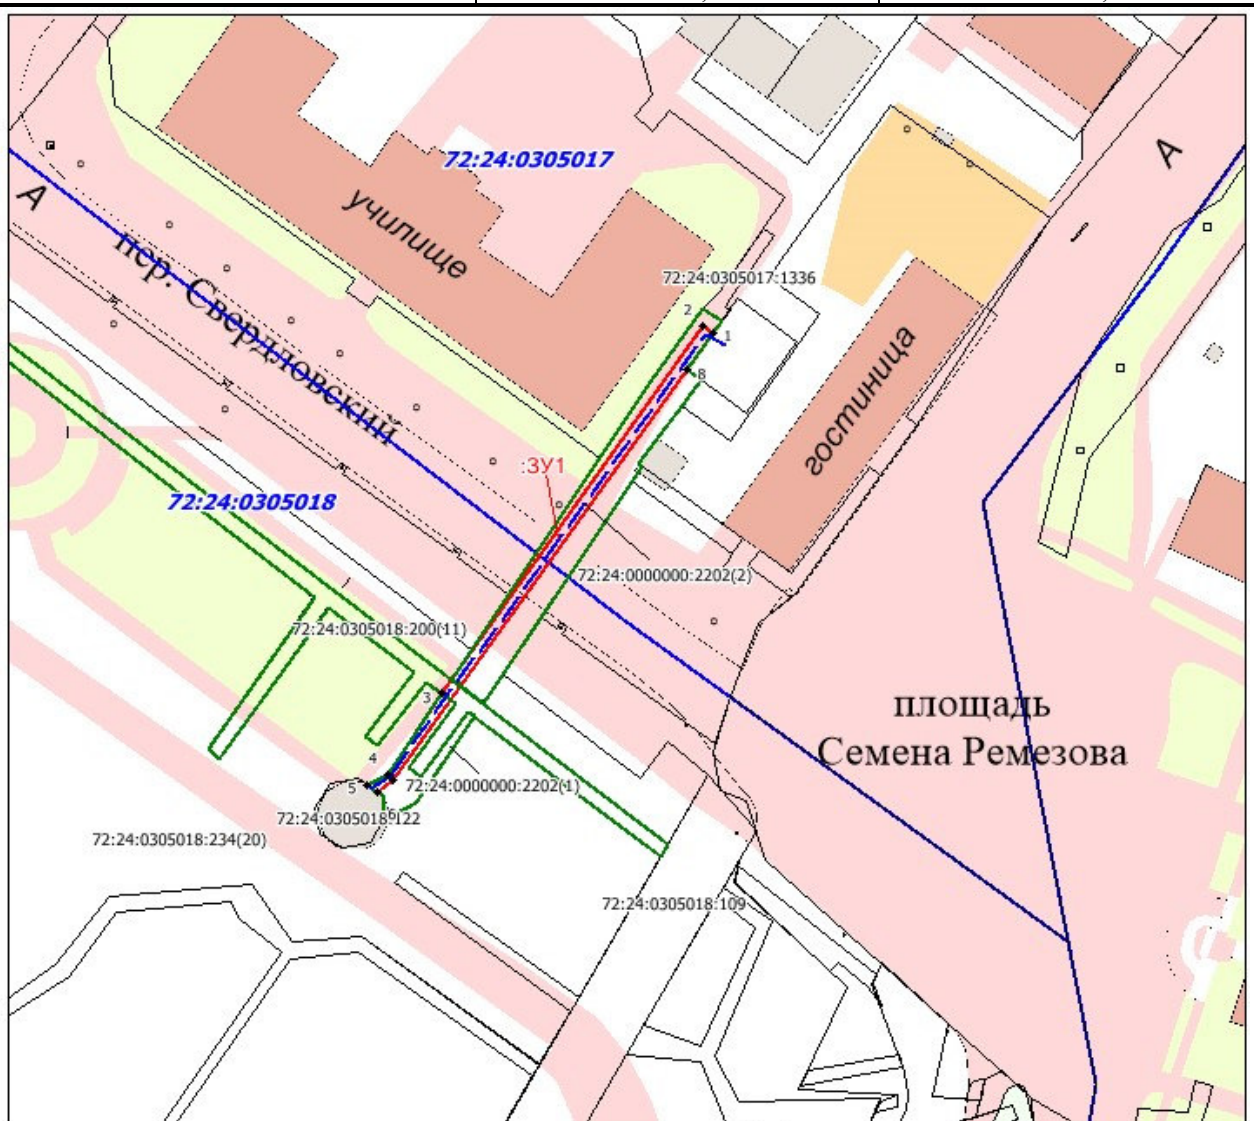

Масштаб 1 :1000

Условные обозначения:

- - граница земельного участка, установленная в соответствии с федеральным законодательством, включённая в ГКН
- - граница образуемого земельного участка
- :123 - обозначение кадастрового номера исходного земельного участка
- :3У1 - обозначение образуемого земельного участка
- - зона с особыми условиями использования территории

Кадастровый номер ЗУ	Площадь ЗУ, кв.м.	Вид разрешенного использования ЗУ	Площадь ПС, кв.м.
72:24:0000000:2202	469	Для строительства инженерных сетей на территории Кремля в г. Тобольске	135
72:24:0305018:200	3527	под строительство линии наружного освещения по объекту: "Инженерные сети на территории Кремля г. Тобольска"	4

Согласовано:

Заместитель директора Департамента

градостроительства и землепользования,

начальник Управления землепользования _____ И.С. Устинова _____ 2024г.

Согласовано:

Заместитель директора Департамента

градостроительства и землепользования,

начальник Управления градостроительства _____ _____ 2024г.