

От _____ 2024 г. № _____

СХЕМА РАСПОЛОЖЕНИЯ ГРАНИЦ ПУБЛИЧНОГО СЕРВИТУТА

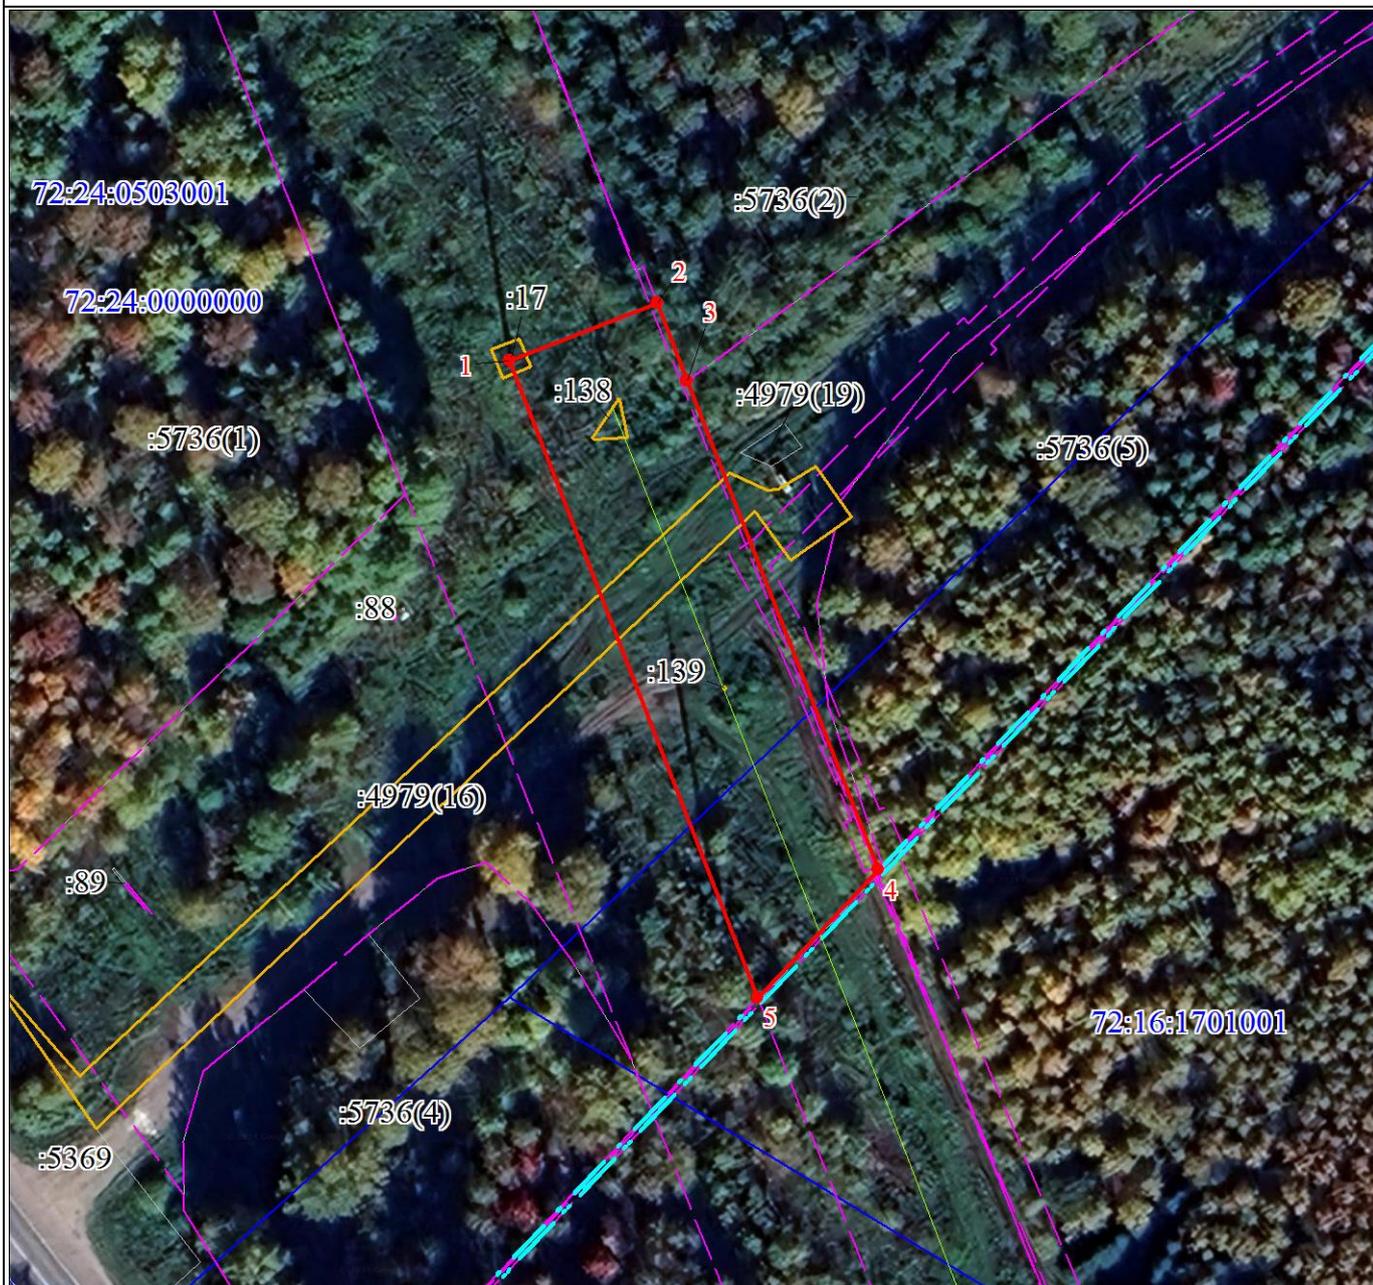
Публичный сервитут для использования земельных участков и (или) земель в целях эксплуатации объекта электросетевого хозяйства: «Электросетевой комплекс от ПС 35/10 кВ "Зверосовхоз" ВЛ-10 кВ ф. 3/Ферма, ВЛ-10 кВ ф. Поселок с ВЛ-0,4 кВ»

(наименование объекта, местоположение границ которого описано (далее - объект)

Сведения об объекте		
№ п/п	Характеристики объекта	Описание характеристик
1	2	3
1	Местоположение объекта	Тюменская область, г. Тобольск
2	Площадь объекта ± величина погрешности определения площади ($P \pm \Delta P$), м ²	1797 ± 15
3	Иные характеристики объекта	Публичный сервитут для использования земельных участков и (или) земель в целях эксплуатации объекта электросетевого хозяйства: «Электросетевой комплекс от ПС 35/10 кВ "Зверосовхоз" ВЛ-10 кВ ф. 3/Ферма, ВЛ-10 кВ ф. Поселок с ВЛ-0,4 кВ». Срок публичного сервитута 49 лет

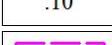
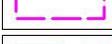
Сведения о местоположении границ объекта		
Система координат МСК-72, зона 2		
Сведения о характерных точках границ объекта		
Обозначение характерных точек границ	Координаты, м	
	X	Y
1	2	3
1	452200.83	2544395.93
2	452208.67	2544415.40
3	452198.49	2544419.48
4	452133.87	2544445.39
5	452116.72	2544429.65
1	452200.83	2544395.93

Схема расположения границ публичного сервитута



Масштаб 1:1000

Используемые условные знаки и обозначения:

-  Проектные границы публичного сервитута
-  Характерная точка границы публичного сервитута
-  Местоположение инженерного сооружения
-  Часть границы, сведения ЕГРН о которой позволяют однозначно определить ее положение на местности
-  Границы земельных участков, в отношении которых испрашивается публичный сервитут
-  Кадастровые номера земельных участков
-  Граница охранной зоны
-  Установленные границы административно-территориальных образований
-  Граница кадастрового квартала
-  Обозначение кадастрового квартала