


**Схема расположения границ публичного сервитута
 для строительства объектов электросетевого хозяйства, их неотъемлемых
 технологических частей, если указанные объекты являются объектами подключения
 (технологического присоединения) к сетям инженерно-технического обеспечения.
 Для размещения линейного объекта: ВЛ-0,4кВ ТП-70 ф. «Алябьева»**

Условный номер земельного участка :ЗУ1		
Площадь земельного участка (м ²) 100		
Обозначение характерных точек границ	Координаты , м (МСК №2)	
	X	Y
1	452415,30	2540077,75
2	452418,12	2540076,34
3	452402,90	2540049,52
4	452398,80	2540050,40
5	452401,89	2540055,85
6	452404,06	2540056,94
7	452408,22	2540063,95
8	452407,69	2540064,28
9	452409,50	2540067,78
1	452415,30	2540077,75

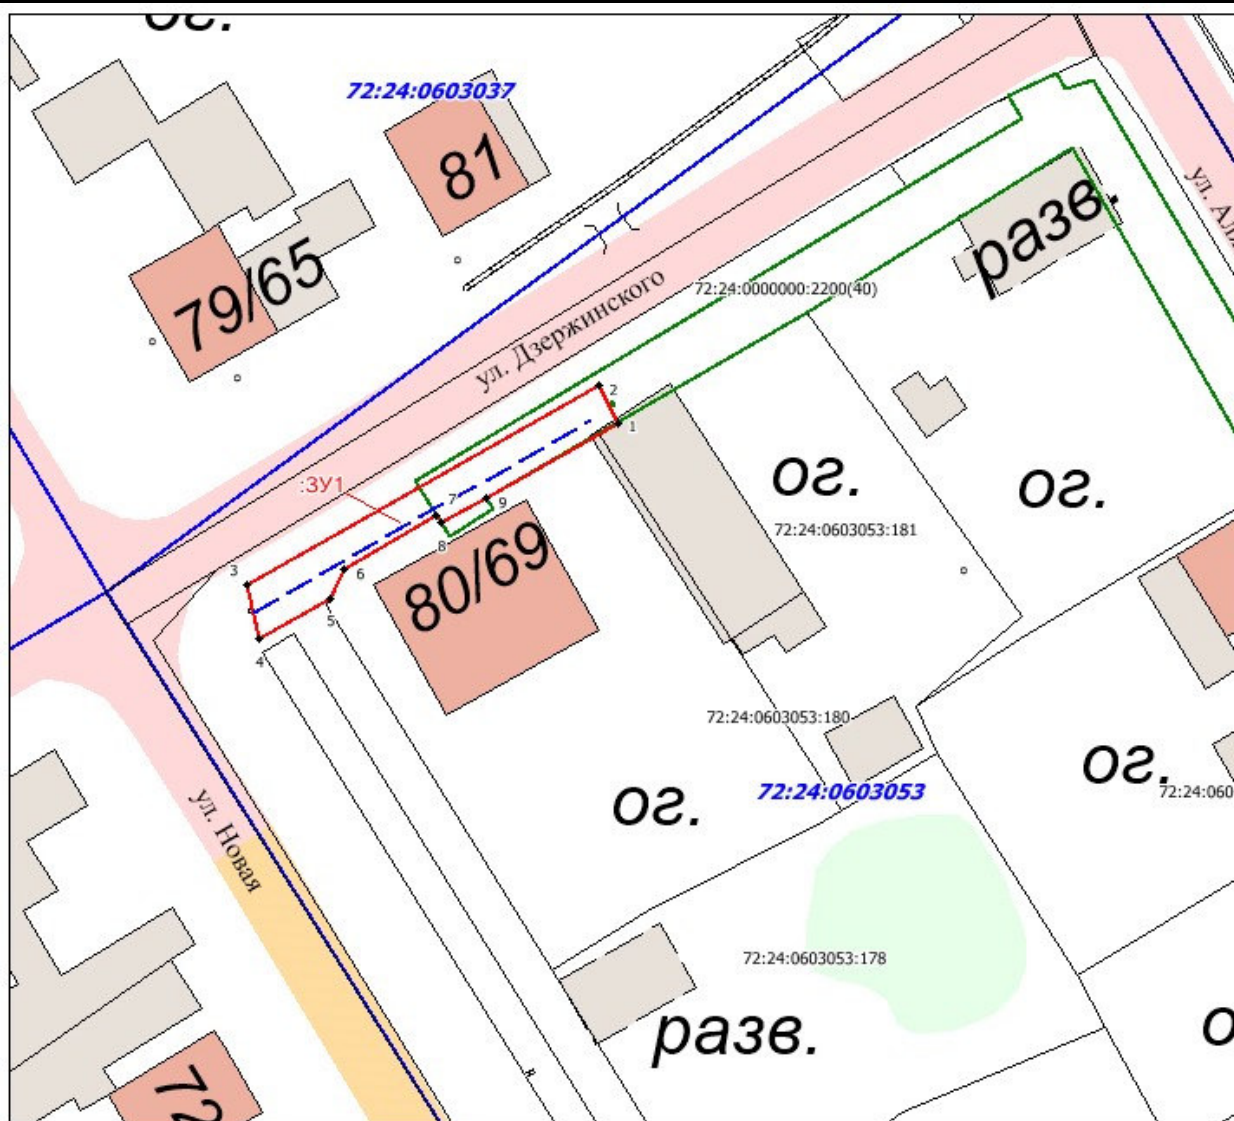

Масштаб 1 : 500

Условные обозначения:

- - граница земельного участка, установленная в соответствии с федеральным законодательством, включённая в ГКН
- - граница образуемого земельного участка
- :123 - обозначение кадастрового номера исходного земельного участка
- :3У1 - обозначение образуемого земельного участка
- - зона с особыми условиями использования территории

Кадастровый номер ЗУ	Площадь ЗУ, кв.м.	Вид разрешенного использования ЗУ	Площадь ПС, кв.м.
72:24:0000000:2200	42137	под строительство газопроводов по объекту: "Газоснабжение жилой застройки подгорной части г.Тобольска"	50
72:24:0603053, земли неограниченной собственности	-	-	50

Согласовано:

Заместитель директора Департамента
градостроительства и землепользования,
начальник Управления землепользования _____ И.С. Устинова _____ 2024г.

Согласовано:

Заместитель директора Департамента
градостроительства и землепользования,
начальник Управления градостроительства _____ 2024г.