

Утверждена Приказом
Департамента градостроительства
и землепользования
Администрации г. Тобольска
от _____ № _____

Схема расположения границ публичного сервитута

Для размещения и эксплуатации сооружения: ЭСК "Семаково" ВЛ-10 кВ, ТП -10/0,4 кВ,
расположенное по адресу: от фидера "Семаково" ПС 110/35/10кВ "Тобольская"


Площадь границ публичного сервитута –20 кв.м, из них :

ЗУ1(72:24:0205007) - 0,6кв.м,

ЕЗП 72:24:0205007:76- 19,4кв.м (72:24:0205007:77- 19,38кв.м, 72:24:0205007:78- 0,02кв.м)

Система координат МСК №2

Обозначение характерных точек границ	Координаты , м (МСК №2)	
	X	Y
1	2	3
:77:чзу1		
1	461259.86	2539225.18
2	461254.87	2539224.27
3	461255.59	2539220.39
4	461260.59	2539221.31
1	461259.86	2539225.18
ЗУ1(1)		
5	461261.46	2539222.40
6	461261.46	2539222.70
7	461261.16	2539222.70
8	461261.16	2539222.40
5	461261.46	2539222.40
ЗУ1(2)		
9	461263.05	2539219.13
10	461262.75	2539219.13
11	461262.75	2539218.83
12	461263.05	2539218.83
9	461263.05	2539219.13
:78:чзу1		
13	461263.34	2539226.94
14	461263.04	2539226.94
15	461263.04	2539226.64
16	461263.34	2539226.64
13	461263.34	2539226.94

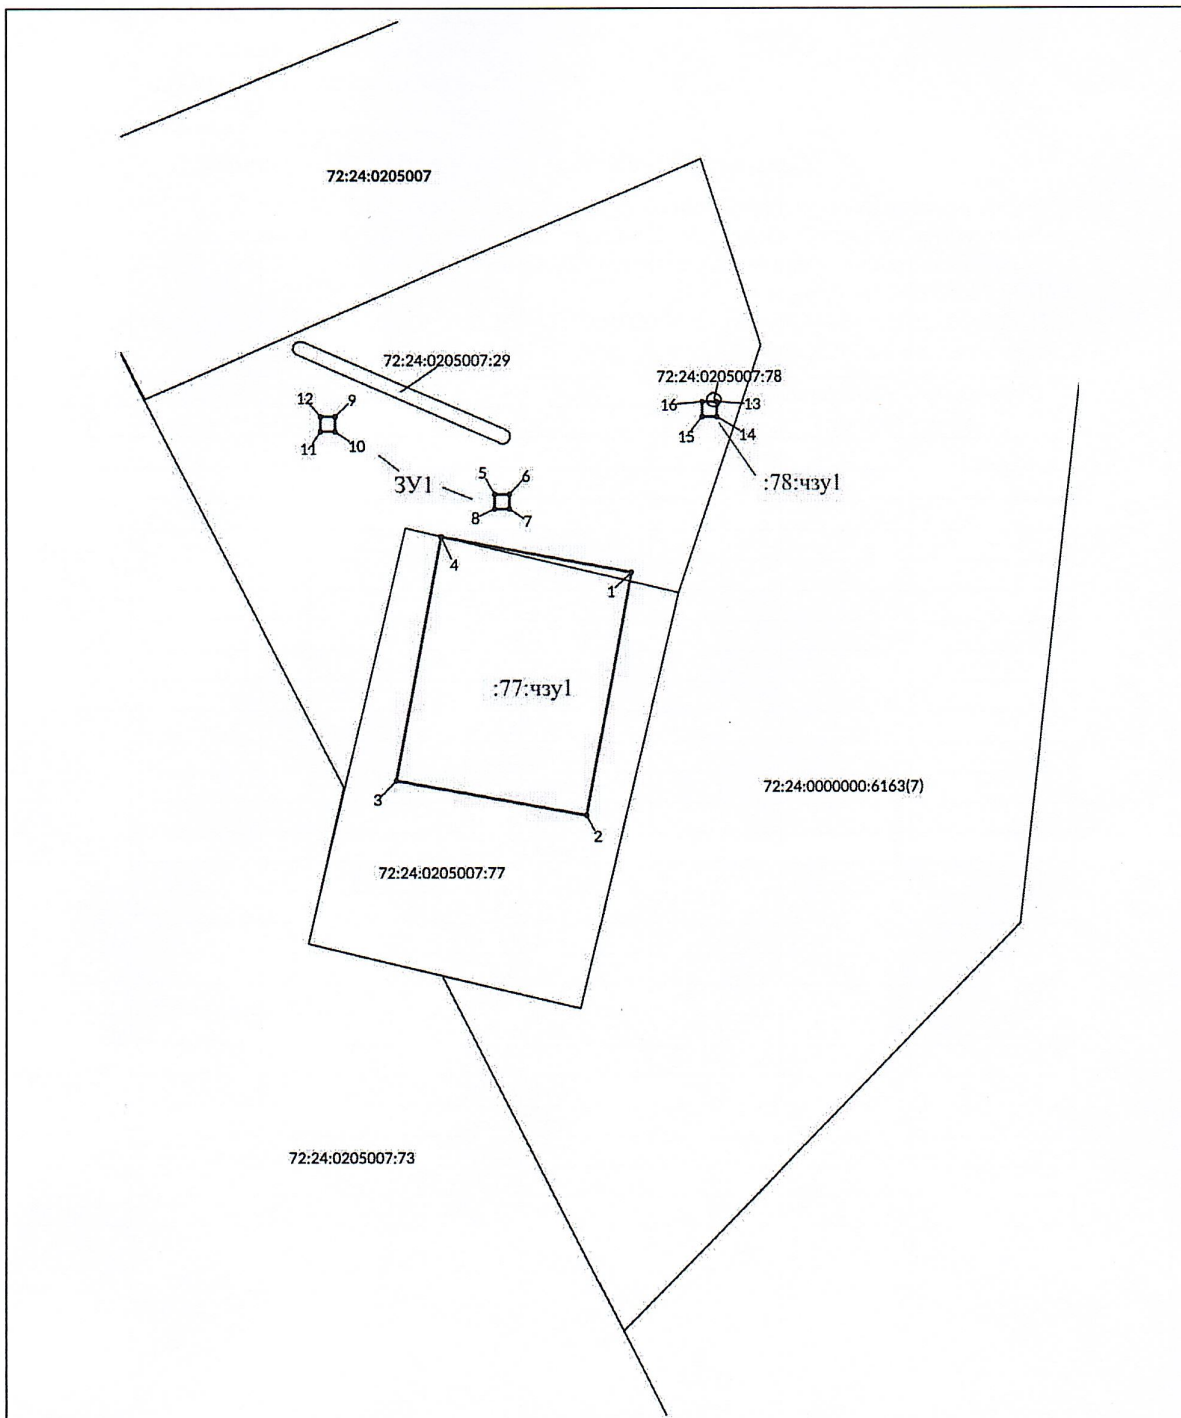

Масштаб 1:100

Условные обозначения:

- - граница земельного участка, установленная в соответствии с федеральным законодательством, включённая в ГКН
- - граница образуемого земельного участка
- :123 - обозначение кадастрового номера исходного земельного участка
- :3У1 - обозначение образуемого земельного участка
- ▨ - зона с особыми условиями использования территории