

Утверждена Приказом
 Департамента градостроительства
 и землепользования
 Администрации г. Тобольска
 от _____ № _____

Схема расположения границ публичного сервитута

Для размещения и эксплуатации сооружения: ЭСК "Пединститут-Б" КЛ-10кВ, ТП-10/04кВ, КЛ-0,4кВ, расположенное по адресу: Тюменская область, г. Тобольск, фидер "Пединститут", ВЛ -10 кВ от ПС 110/35/10 кВ

Площадь границ публичного сервитута –19 кв.м, из них :


ЗУ1(72:24:0305006)- 17,46 кв.м,

ЕЗП 72:24:0000000:65 – 0,55кв.м (72:24:0305006:92- 0,09кв.м, 72:24:0305006:95- 0,46кв.м),


ЕЗП 72:24:0305006:223 (72:24:0305006:224-0,99кв.м)

Система координат МСК №2

Обозначение характерных точек границ	Координаты , м (МСК №2)	
	X	Y
1	2	3
Зона1(1)#Contour		
1	454704.07	2541073.88
2	454708.27	2541073.63
3	454708.50	2541077.50
4	454708.01	2541077.57
5	454704.30	2541077.79
1	454704.07	2541073.88
Зона1(2)#Contour		
6	455016.07	2541368.20
7	455014.51	2541364.69
8	455014.79	2541364.57
9	455016.34	2541368.08
6	455016.07	2541368.20
Зона1(3)#Contour		
10	455064.91	2541335.70
11	455064.91	2541336.00
12	455064.61	2541336.00
13	455064.61	2541335.70
10	455064.91	2541335.70
Зона1(4)#Contour		
14	454902.56	2541468.83
15	454902.39	2541468.58
16	454905.78	2541466.17
17	454905.95	2541466.42
14	454902.56	2541468.83
Зона1(5)#Contour		
18	454943.82	2541428.54
19	454944.12	2541428.54
20	454944.12	2541428.84
21	454943.82	2541428.84
18	454943.82	2541428.54
Зона1(6)#Contour		
22	454985.94	2541390.71
23	454986.24	2541390.71
24	454986.24	2541391.01
25	454985.94	2541391.01
22	454985.94	2541390.71

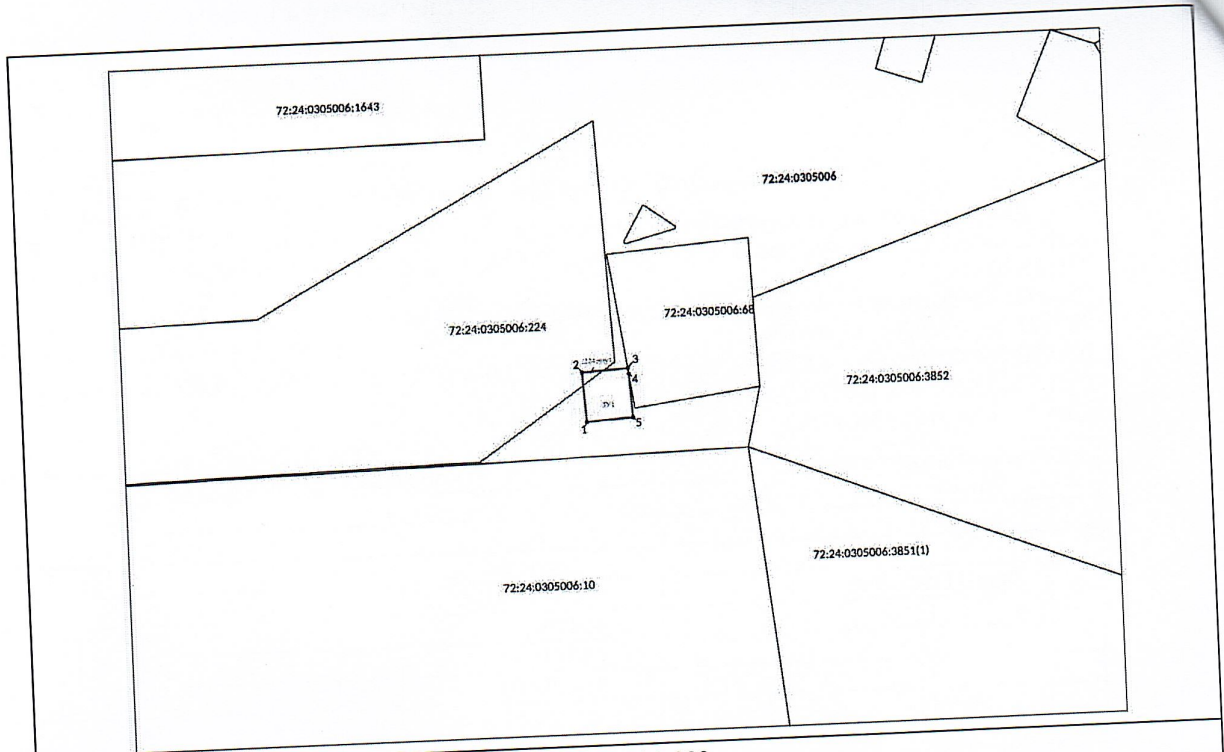

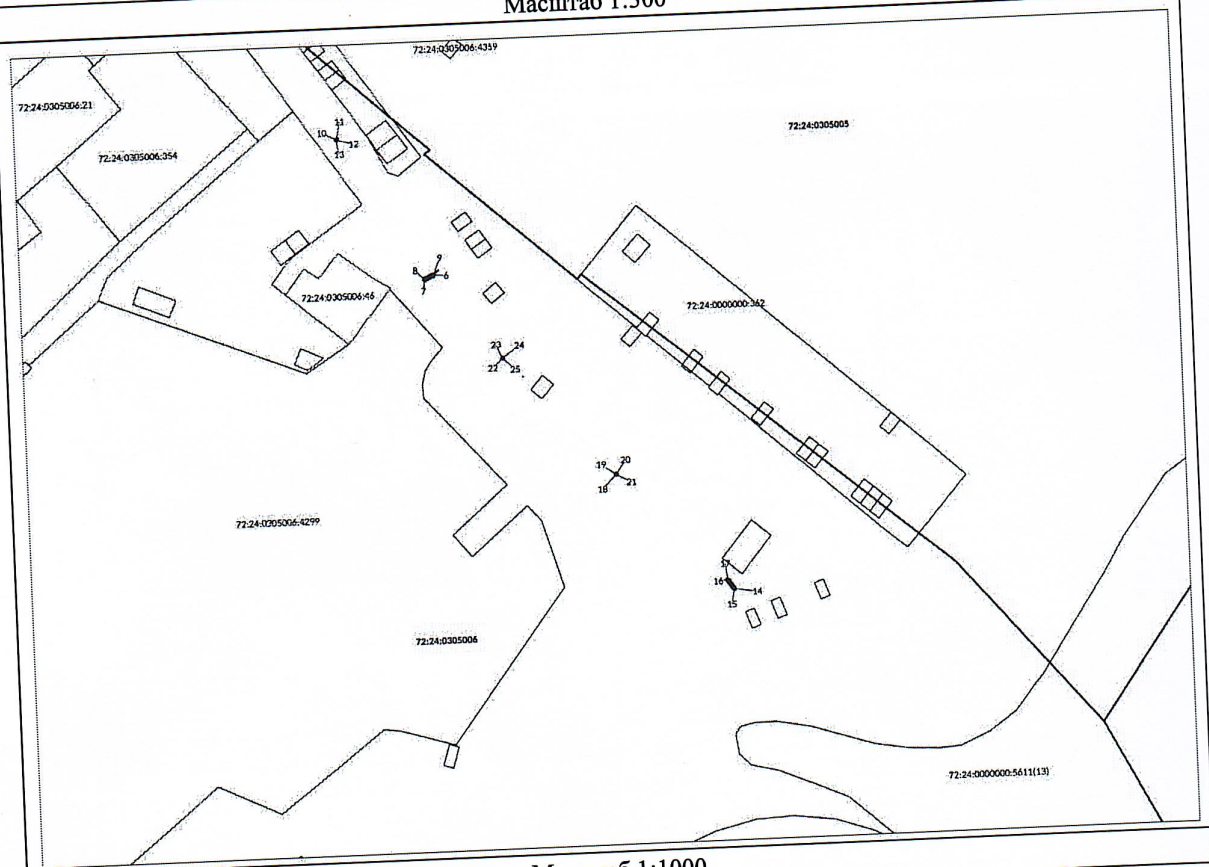


Масштаб 1:300



Масштаб 1:1000

Условные обозначения:

-  - граница земельного участка, установленная в соответствии с федеральным законодательством, включённая в ГКН
-  - граница образуемого земельного участка
- :123 - обозначение кадастрового номера исходного земельного участка
- :3У1 - обозначение образуемого земельного участка
-  - зона с особыми условиями использования территории