


**Схема расположения границ публичного сервитута
 для строительства объектов электросетевого хозяйства, их неотъемлемых
 технологических частей, если указанные объекты являются объектами подключения
 (технологического присоединения) к сетям инженерно-технического обеспечения.
 Для размещения линейного объекта: ВЛ-0,4кВ ТП-306 ф. «№5»**

Условный номер земельного участка :ЗУ1		
Площадь земельного участка (м ²) 84		
Обозначение характерных точек границ	Координаты , м (МСК №2)	
	X	Y
1	457300,54	2542633,87
2	457321,49	2542632,68
3	457321,26	2542628,68
4	457300,31	2542629,87
1	457300,54	2542633,87

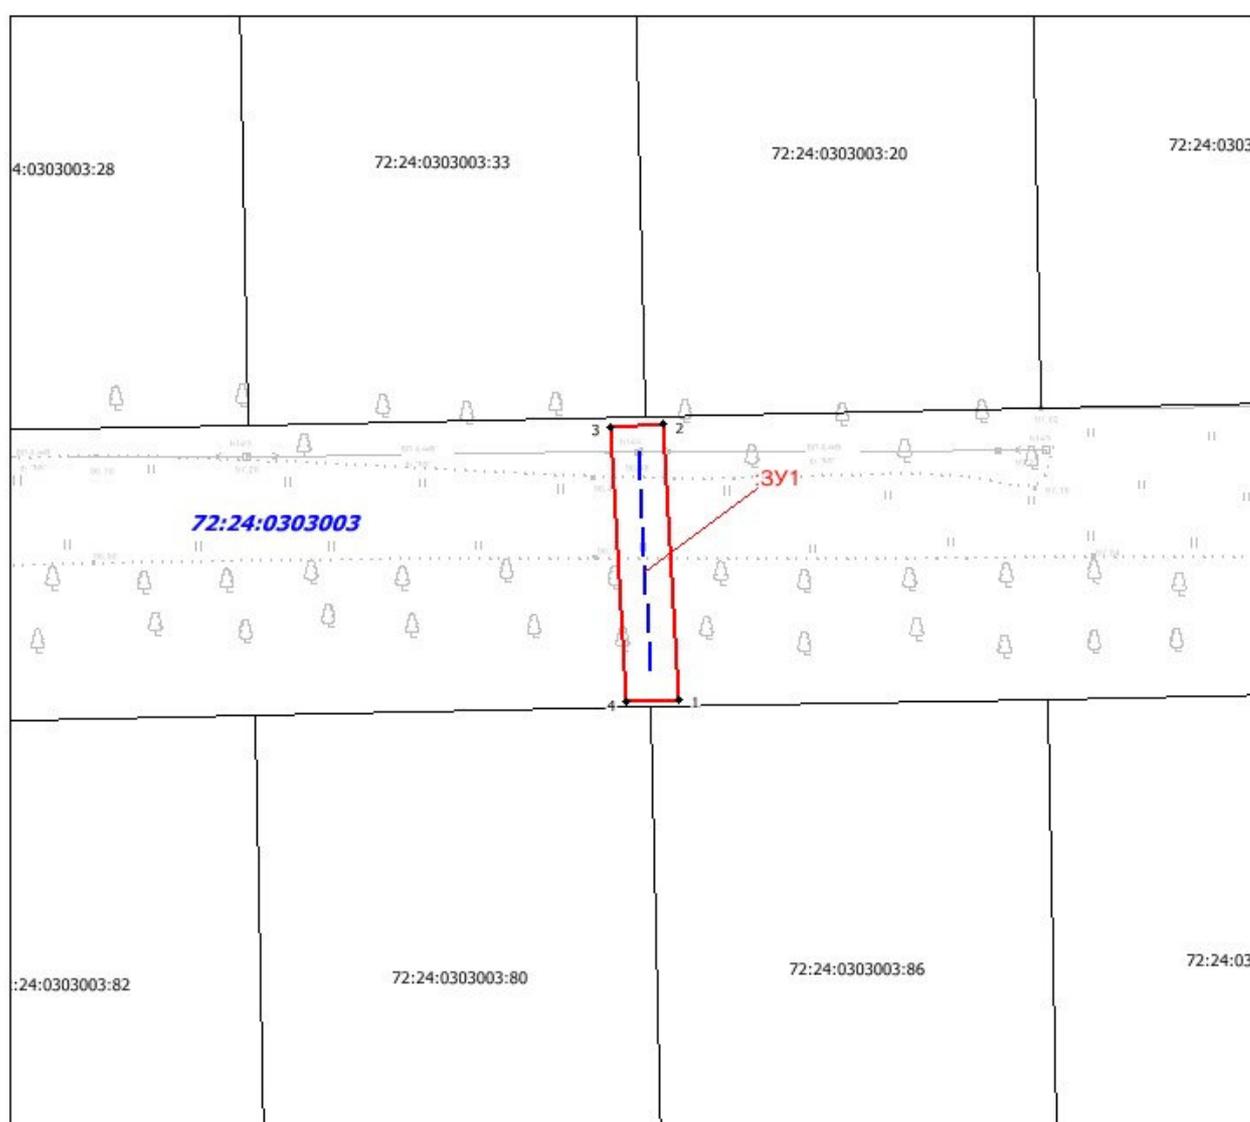

Масштаб 1 : 500

Условные обозначения:

- граница земельного участка, установленная в соответствии с федеральным законодательством, включенная в ГКН
- граница образуемого земельного участка
- :123 - обозначение кадастрового номера исходного земельного участка
- :ЗУ1 - обозначение образуемого земельного участка
- - зона с особыми условиями использования территории

Согласовано:

Заместитель директора Департамента
градостроительства и землепользования,
начальник Управления землепользования _____ И.С. Устинова _____ 2024г.

Согласовано:

Заместитель директора Департамента
градостроительства и землепользования,
начальник Управления градостроительства _____ _____ _____ 2024г.