


Утверждена
Департаментом градостроительства
и землепользования Администрации
города Тобольска
от _____ № _____

**Схема расположения границ публичного сервитута
для строительства объектов электросетевого хозяйства, их неотъемлемых
технологических частей, если указанные объекты являются объектами подключения
(технологического присоединения) к сетям инженерно-технического обеспечения.
Для размещения линейного объекта: КЛ-0,4кВ ТП-106 ф. «Магазин»; ВЛ-0,4кВ ТП-106
ф. «Магазин»**

Условный номер земельного участка ::ЗУ1		
Площадь земельного участка (м ²) 326		
Обозначение характерных точек границ	Координаты , м (МСК №2)	
	X	Y
1	450921,01	2540169,12
2	450942,08	2540186,49
3	450955,12	2540197,65
4	450927,43	2540228,74
5	450928,36	2540229,56
6	450929,21	2540228,49
7	450932,34	2540230,99
8	450928,89	2540235,30
9	450921,74	2540229,11
10	450948,67	2540199,42
11	450950,35	2540197,52
12	450942,74	2540190,82
13	450942,93	2540190,82
14	450942,93	2540190,48
15	450942,62	2540190,48
16	450942,62	2540190,70
17	450936,72	2540185,54
18	450929,38	2540178,70
19	450927,96	2540180,18
20	450920,43	2540174,05
21	450921,47	2540172,31
22	450921,34	2540172,17
23	450918,79	2540172,72
24	450918,25	2540172,25
1	450921,01	2540169,12

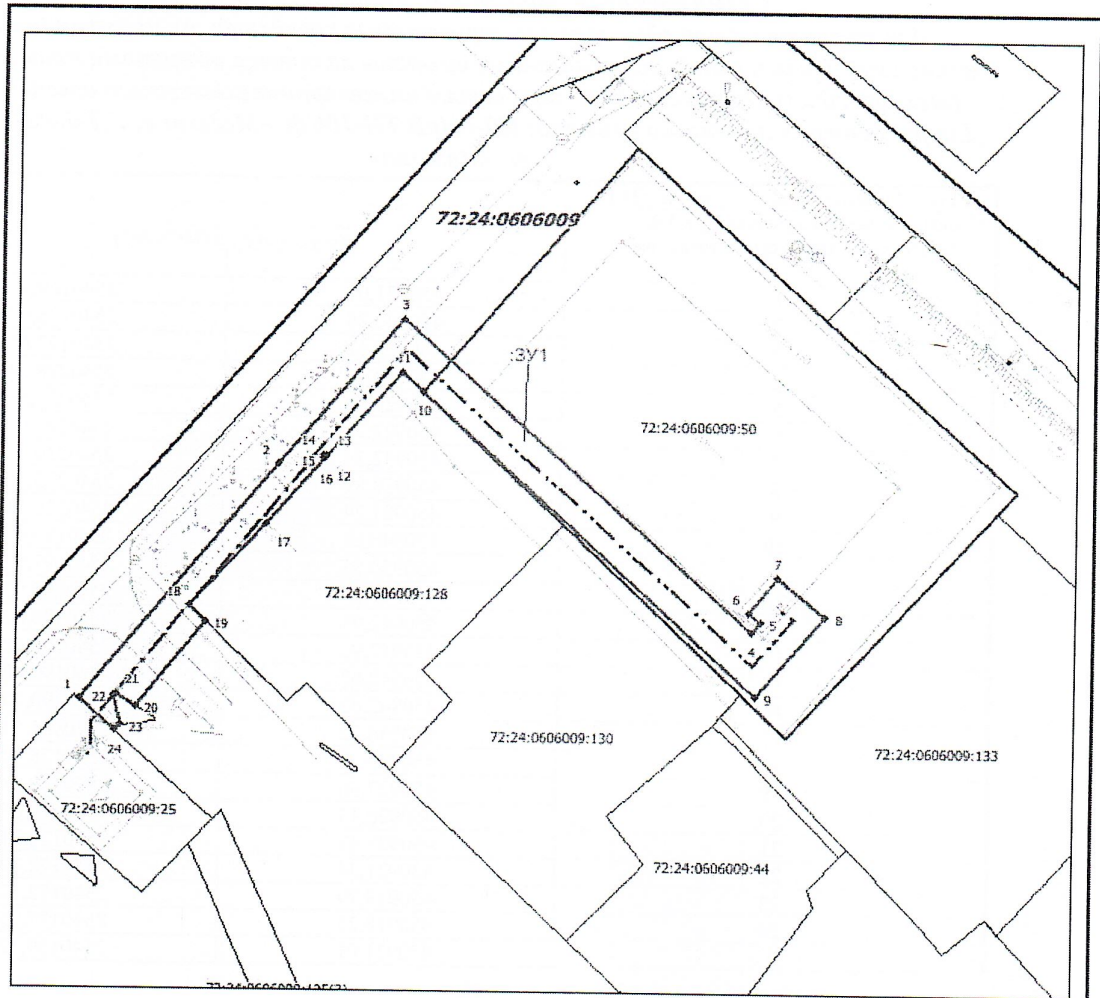

Масштаб 1 : 500

Условные обозначения:

- граница земельного участка, установленная в соответствии с федеральным законодательством, включённая в ГКН
- граница образуемого земельного участка
- :123 - обозначение кадастрового номера исходного земельного участка
- :ЗУ1 - обозначение образуемого земельного участка
- зона с особыми условиями использования территории

Кадастровый номер ЗУ	Площадь ЗУ, кв.м.	Вид разрешенного использования ЗУ	Площадь ПС, кв.м.
72:24:0606009:50	1321	под строительство продовольственного магазина	180
Земли не разграниченной собственности 72:24:0606009	-	-	146

Согласовано:

Заместитель директора Департамента градостроительства и землепользования, начальник Управления землепользования _____ И.С. Устинова _____ 2024г.

Согласовано:

Заместитель директора Департамента градостроительства и землепользования, начальник Управления градостроительства _____ _____ 2024г.