


**Схема расположения границ публичного сервитута
 для строительства объектов электросетевого хозяйства, их неотъемлемых
 технологических частей, если указанные объекты являются объектами подключения
 (технологического присоединения) к сетям инженерно-технического обеспечения.
 Для размещения линейного объекта: КЛ-0,4кВ ТП-377 ф. «Гаражи-23»**

Условный номер земельного участка :ЗУ1		
Площадь земельного участка (м ²) 593		
Обозначение характерных точек границ	Координаты , м (МСК №2)	
	X	Y
:ЗУ1(1)		
1	454765,14	2541065,63
2	454773,10	2541065,50
3	454777,15	2541063,44
4	454777,07	2541059,66
1	454765,14	2541065,63
:ЗУ1(2)		
5	454835,27	2541066,70
6	454838,80	2541064,71
7	454836,15	2541061,69
8	454814,57	2541040,49
9	454785,10	2541055,56
10	454777,07	2541059,67
11	454783,98	2541059,95
12	454785,81	2541059,02
13	454800,60	2541051,47
14	454813,82	2541045,35
15	454833,24	2541064,43
5	454835,27	2541066,70
:ЗУ1(3)		
16	454872,33	2541111,93
17	454874,97	2541111,17
18	454858,65	2541089,18
19	454855,56	2541091,61
20	454858,97	2541096,15
21	454859,72	2541095,48
16	454872,33	2541111,93
:ЗУ1(4)		
22	454822,78	2541126,17
23	454824,73	2541125,61
24	454871,20	2541112,25
25	454864,20	2541109,99
26	454823,10	2541121,59
27	454819,81	2541118,73
28	454815,93	2541120,09
22	454822,78	2541126,17

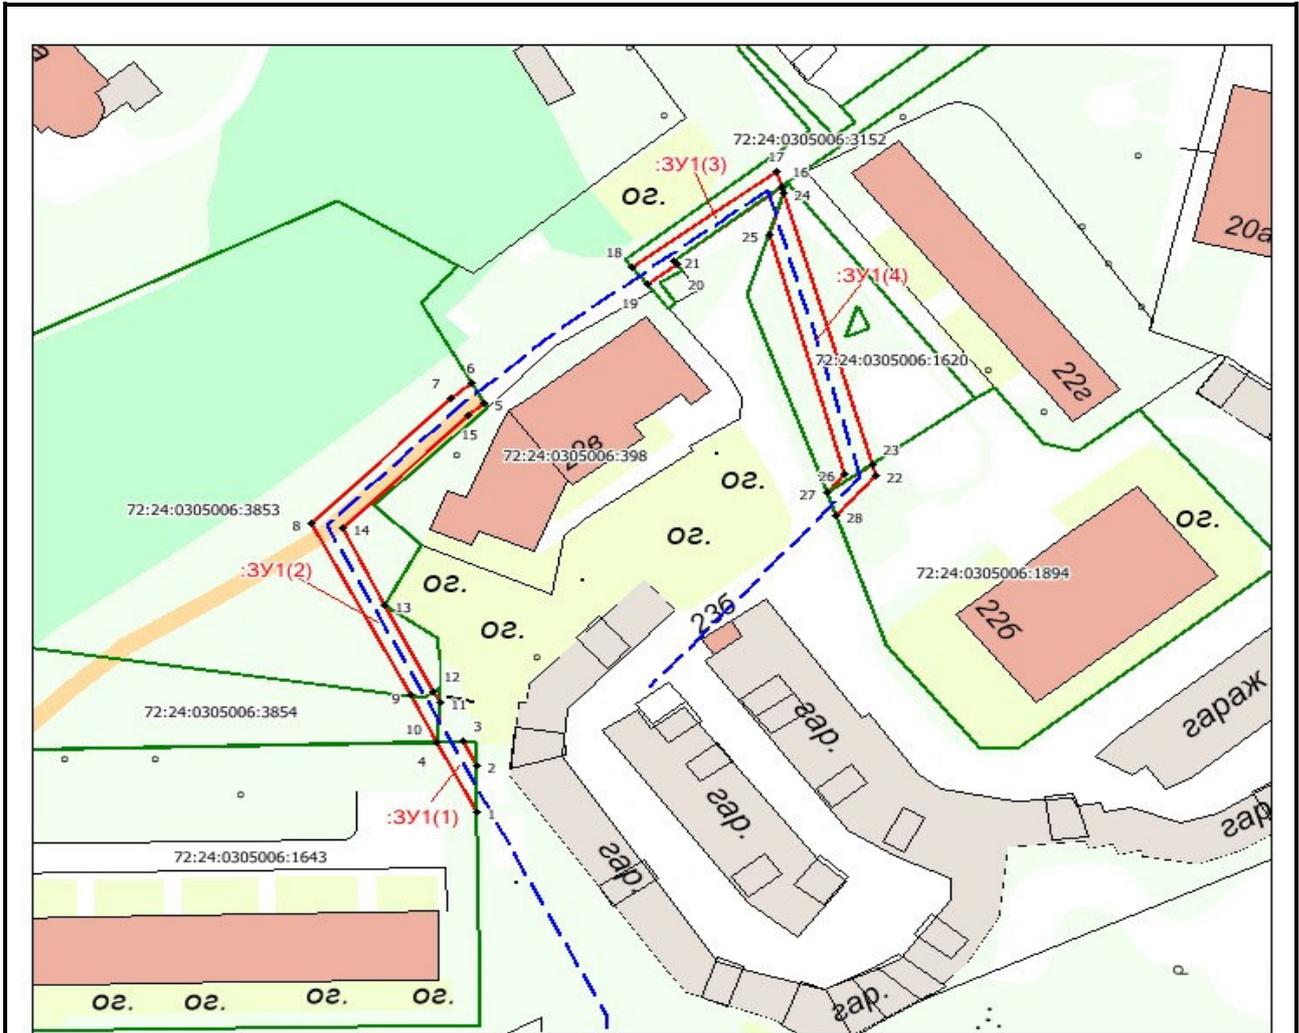

Масштаб 1 :1000

Условные обозначения:

- - граница земельного участка, установленная в соответствии с федеральным законодательством, включённая в ГКН
- - граница образуемого земельного участка
- :123 - обозначение кадастрового номера исходного земельного участка
- :ЗУ1 - обозначение образуемого земельного участка
- - зона с особыми условиями использования территории

Кадастровый номер ЗУ	Площадь ЗУ, кв.м.	Вид разрешенного использования ЗУ	Площадь ПС, кв.м.
72:24:0305006:1643	7089	под многоквартирный жилой дом	31
72:24:0305006:3854	2609	благоустройство территории	17
72:24:0305006:3853	8020	благоустройство территории	245
72:24:0305006:3152	1093	для строительства тепловых сетей по объекту: "Строительство и реконструкция тепловых сетей от узла Уз.-20-14 и подключения к нему зданий МУЗ "ССМП" по адресу: г.Тобольск, ул.2-я Северная, 54"	80
72:24:0305006:1620	868	под многоквартирный жилой дом (дополнительный земельный участок)	196
72:24:0305006:1894	2490	под многоквартирный жилой дом	24

Согласовано:

Заместитель директора Департамента
градостроительства и землепользования,
начальник Управления землепользования

И.С. Устинова

2024г.

Согласовано:

Заместитель директора Департамента
градостроительства и землепользования,
начальник Управления градостроительства

2024г.