


Схема расположения границ публичного сервитута

Строительство объектов электросетевого хозяйства, их неотъемлемых технологических частей, необходимых для подключения (технологического присоединения) к сетям инженерно-технического обеспечения "ВЛ 0,4 кВ от РУ 0,4 кВ ТП-10/0,4 кВ № 4060"

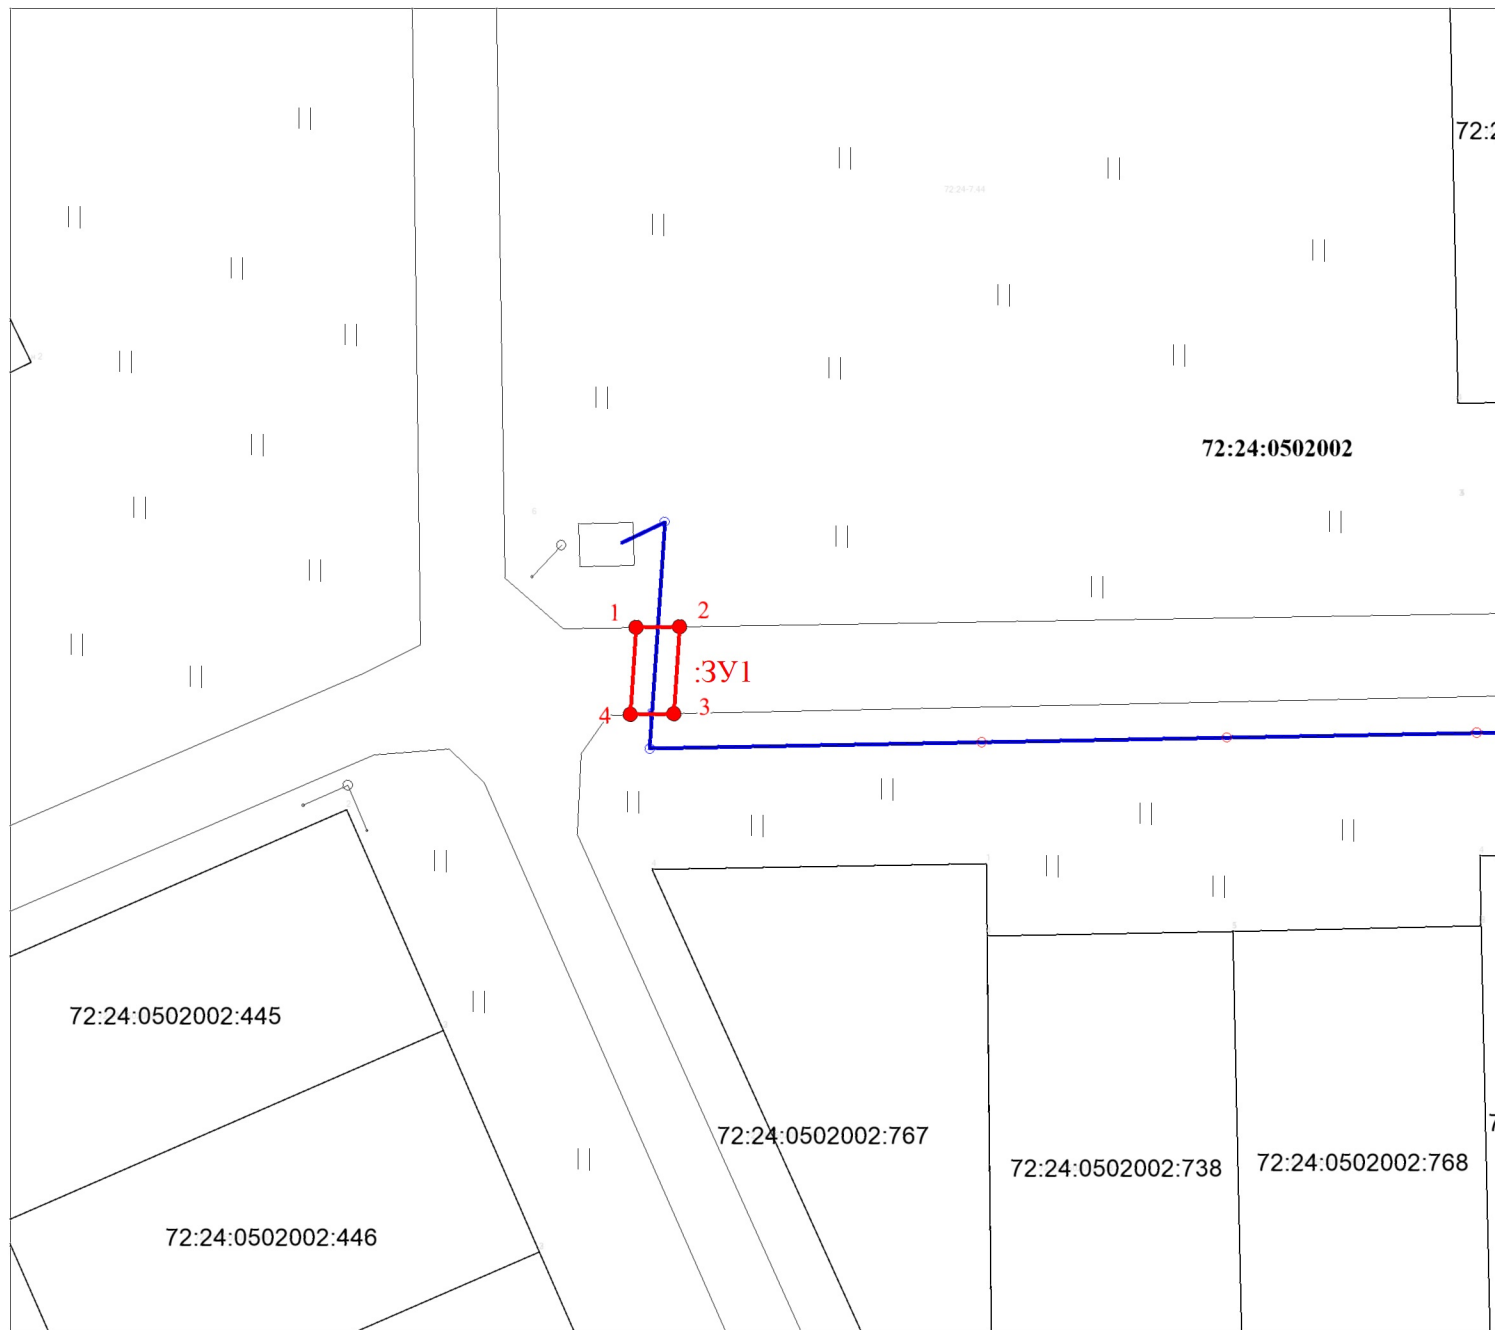

Масштаб 1:700

Условные обозначения:

- 72:24:0502002** - кадастровый квартал
- 72:24:0502002:445 - кадастровый номер земельного участка
- проектные границы публичного сервитута
- - проектируемое местоположение ЛЭП
- границы земельных участков по сведениям ЕГРН
- 1** - обозначение характерной точки границ ПС

Ведомость координат		
Система координат МСК 72, зона 2		
:ЗУ1 площадью 32 кв.м.		
Обозначение характерных точек границ	X	Y
1	454482,39	2543344,22
2	454482,46	2543348,24
3	454474,43	2543347,70
4	454474,35	2543343,69
1	454482,39	2543344,22