


Утверждена
Департаментом градостроительства
и землепользования Администрации
города Тобольска
от _____ № _____

**Схема расположения границ публичного сервитута
для строительства объектов электросетевого хозяйства, их неотъемлемых
технологических частей, если указанные объекты являются объектами подключения
(технологического присоединения) к сетям инженерно-технического обеспечения.
Для размещения линейного объекта: КЛ-0,4кВ РП-13 ф. «ж/д 28а ввод-1»; КЛ-0,4кВ
РП-13 ф. «ж/д 28а ввод-2»**

Условный номер земельного участка :ЗУ1		
Площадь земельного участка (м ²) 403		
Обозначение характерных точек границ	Координаты , м (МСК №2)	
	X	Y
1	458307,98	2540204,61
2	458337,74	2540200,12
3	458356,84	2540197,23
4	458391,03	2540196,21
5	458391,01	2540194,92
6	458390,88	2540189,29
7	458390,55	2540173,57
8	458387,95	2540173,60
9	458388,19	2540189,35
10	458388,24	2540192,46
11	458356,48	2540193,24
12	458336,93	2540196,19
13	458307,16	2540200,69
14	458299,48	2540201,85
15	458299,83	2540204,58
16	458307,62	2540202,89
1	458307,98	2540204,61

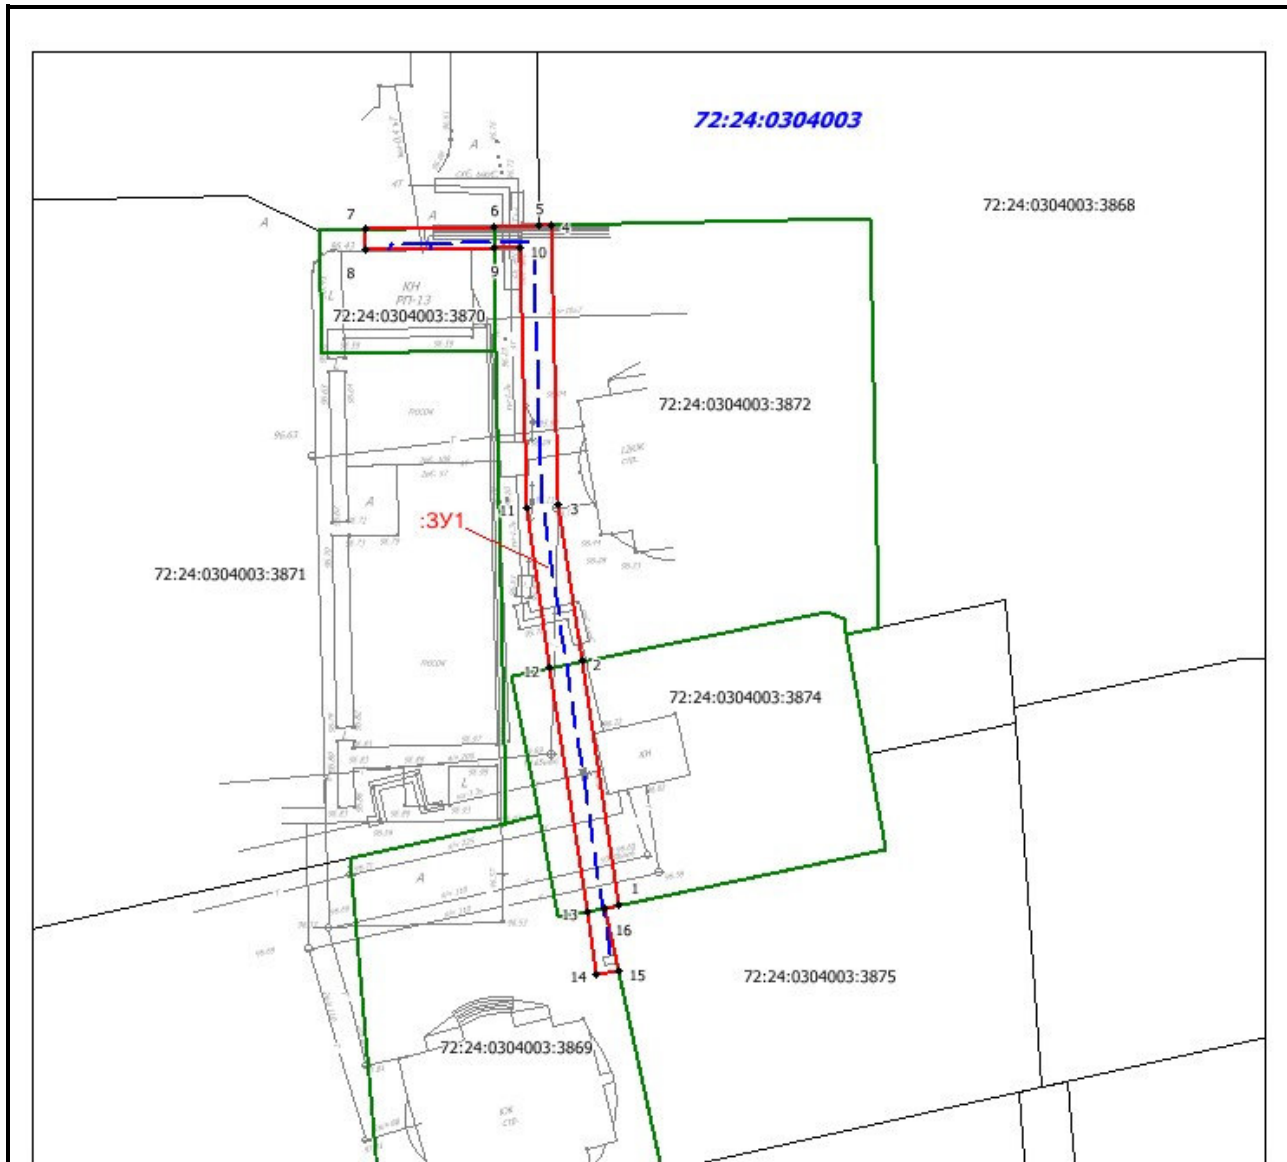

Масштаб 1 :800

Условные обозначения:

- - граница земельного участка, установленная в соответствии с федеральным законодательством, включённая в ГКН
- - граница образуемого земельного участка
- :123 - обозначение кадастрового номера исходного земельного участка
- :3Y1 - обозначение образуемого земельного участка
- - зона с особыми условиями использования территории

Кадастровый номер ЗУ	Площадь ЗУ, кв.м.	Вид разрешенного использования ЗУ	Площадь ПС, кв.м.
72:24:0304003:3870	323	для жилищного строительства	42
72:24:0304003:3872	2399	для жилищного строительства	221
72:24:0304003:3874	1231	для жилищного строительства	120
72:24:0304003:3869	1397	для жилищного строительства	20

Согласовано:

Заместитель директора Департамента градостроительства и землепользования, начальник Управления землепользования _____ И.С. Устинова _____ 2024г.

Согласовано:

Заместитель директора Департамента градостроительства и землепользования, начальник Управления градостроительства _____ 2024г.