


**Схема расположения границ публичного сервитута
 для строительства объектов электросетевого хозяйства, их неотъемлемых
 технологических частей, если указанные объекты являются объектами подключения
 (технологического присоединения) к сетям инженерно-технического обеспечения.
 Для размещения линейного объекта: ВЛ-0,4кВ ТП-227 ф. «Поселок-2»**

Условный номер земельного участка :ЗУ1		
Площадь земельного участка (м ²) 1329		
Обозначение характерных точек границ	Координаты , м (МСК №2)	
	X	Y
:ЗУ1(1)		
1	454799,07	2542729,59
2	454809,18	2542718,68
3	454805,51	2542716,77
4	454797,24	2542725,69
1	454799,07	2542729,59
:ЗУ1(2)		
5	454766,69	2542767,65
6	454788,73	2542740,73
7	454796,11	2542732,78
8	454794,28	2542728,88
9	454785,71	2542738,10
10	454764,00	2542764,62
5	454766,69	2542767,65
:ЗУ1(3)		
11	454744,69	2542793,90
12	454759,49	2542776,43
13	454756,83	2542773,38
14	454742,51	2542791,40
11	454744,69	2542793,90
:ЗУ1(4)		
15	454824,68	2543002,25
16	454827,34	2543000,08
17	454810,09	2542980,21
18	454786,20	2542951,89
19	454780,88	2542913,67
20	454816,00	2542883,76
21	454813,74	2542881,18
22	454795,70	2542896,67
23	454779,16	2542910,98
24	454742,15	2542901,06
25	454732,71	2542890,71
26	454702,80	2542856,13
27	454690,00	2542841,26
28	454686,93	2542843,93
29	454739,92	2542904,61
30	454776,95	2542914,44
31	454782,40	2542953,62
15	454824,68	2543002,25

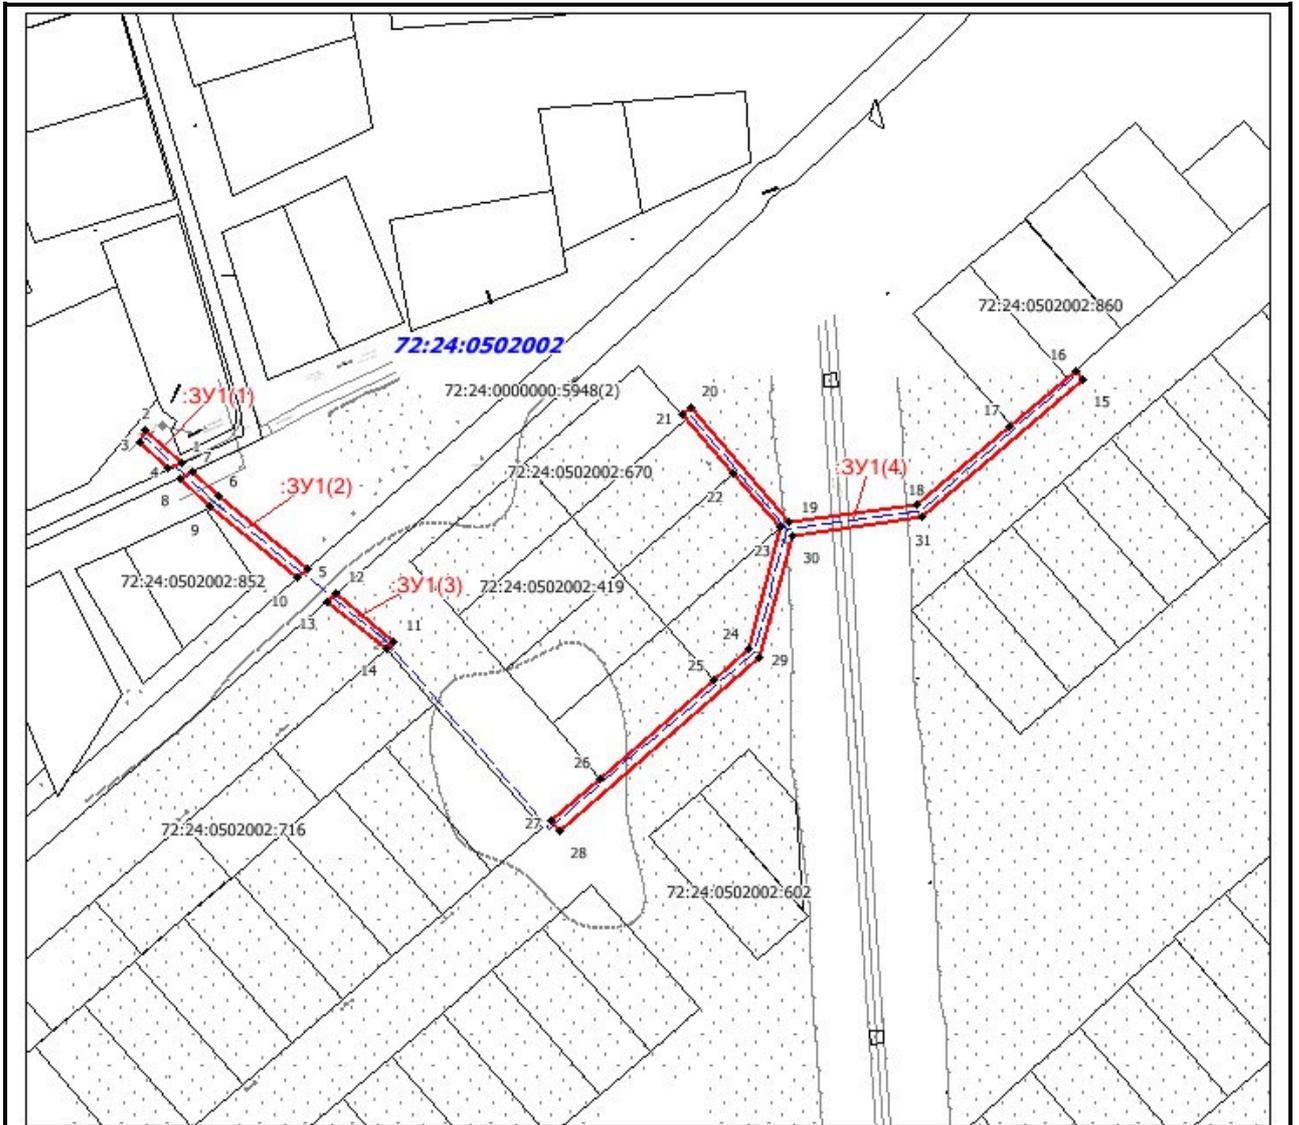

Масштаб 1 :2000

Условные обозначения:

- - граница земельного участка, установленная в соответствии с федеральным законодательством, включённая в ГКН
- - граница образуемого земельного участка
- :123 - обозначение кадастрового номера исходного земельного участка
- :ЗУ1 - обозначение образуемого земельного участка
- - зона с особыми условиями использования территории

Согласовано:

Заместитель директора Департамента

градостроительства и землепользования,

начальник Управления землепользования

И.С. Устинова

2024г.

Согласовано:

Заместитель директора Департамента

градостроительства и землепользования,

начальник Управления градостроительства

2024г.