


Утверждена
Департаментом градостроительства
и землепользования Администрации
города Тобольска
от _____ № _____

**Схема расположения границ публичного сервитута
для строительства объектов электросетевого хозяйства, их неотъемлемых
технологических частей, если указанные объекты являются объектами подключения
(технологического присоединения) к сетям инженерно-технического обеспечения.
Для размещения линейного объекта: КЛ-0,4кВ ф. «видеоэкран»**

Условный номер земельного участка :ЗУ1		
Площадь земельного участка (м ²) 1053		
Обозначение характерных точек границ	Координаты , м (МСК №2)	
	X	Y
1	456984,80	2541352,66
2	456985,95	2541352,55
3	457170,28	2541334,10
4	457170,28	2541309,24
5	457169,63	2541301,51
6	457168,13	2541294,14
7	457165,79	2541286,91
8	457160,94	2541286,73
9	457160,69	2541285,80
10	457157,03	2541286,77
11	457157,83	2541290,62
12	457162,84	2541290,80
13	457164,25	2541295,16
14	457165,66	2541302,07
15	457166,28	2541309,41
16	457166,75	2541327,23
17	457166,78	2541329,16
18	456985,84	2541348,53
19	456984,40	2541348,68
1	456984,80	2541352,66

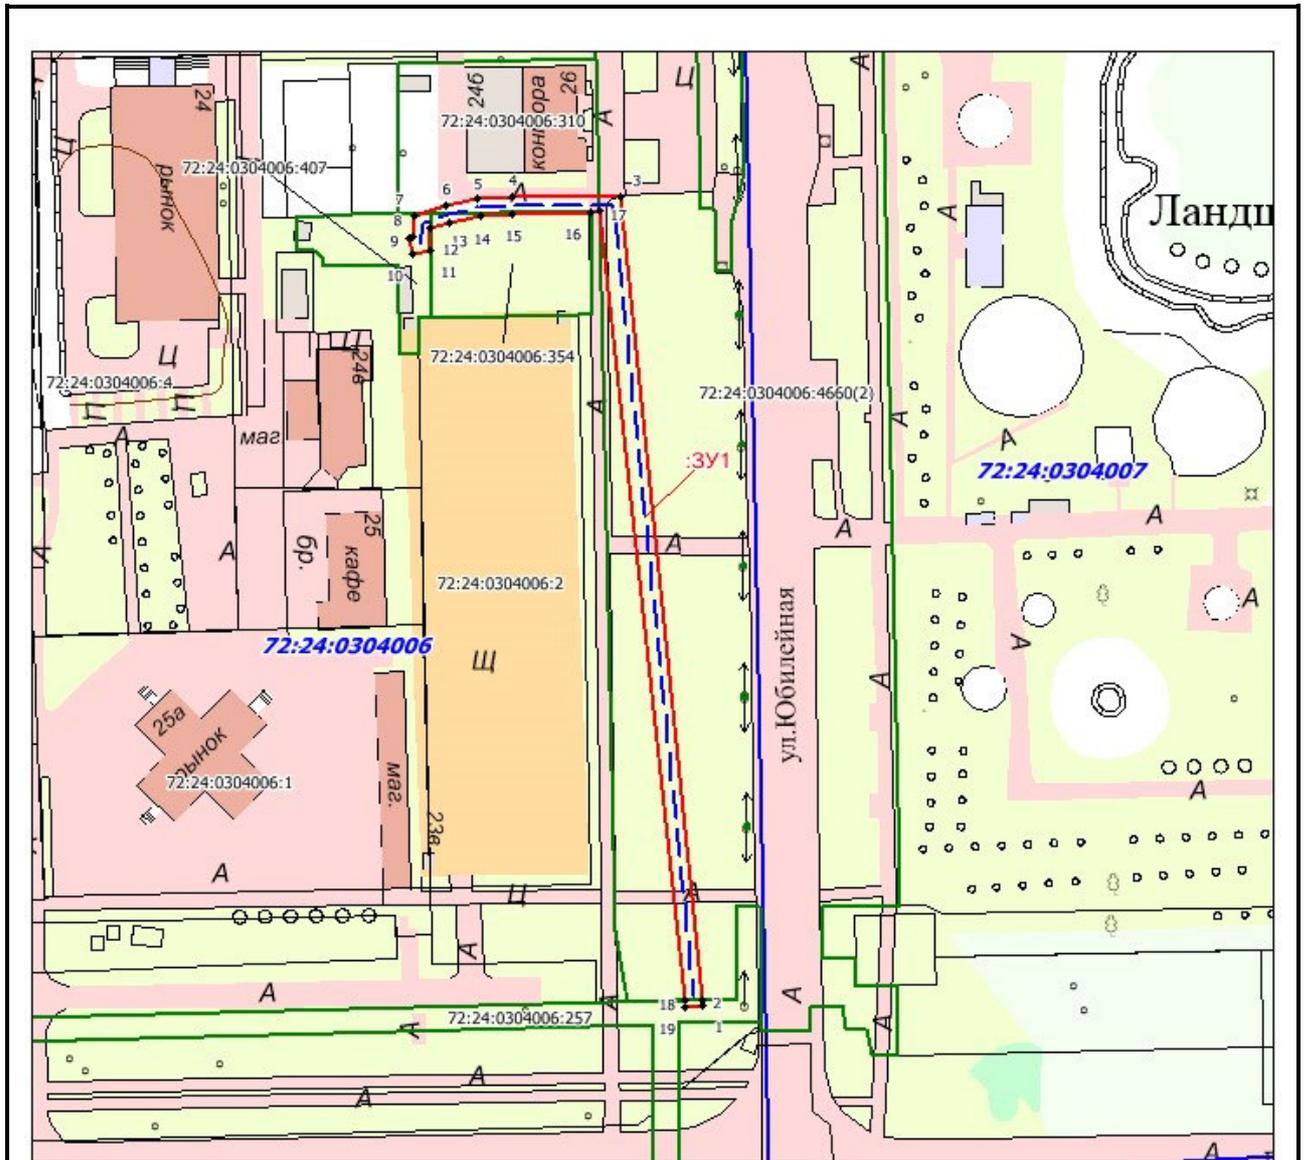

Масштаб 1 :1500

Условные обозначения:

- - граница земельного участка, установленная в соответствии с федеральным законодательством, включённая в ГКН
- - граница образуемого земельного участка
- :123 - обозначение кадастрового номера исходного земельного участка
- :ЗУ1 - обозначение образуемого земельного участка
- - зона с особыми условиями использования территории

Кадастровый номер ЗУ	Площадь ЗУ, кв.м.	Вид разрешенного использования ЗУ	Площадь ПС, кв.м.
72:24:0304006:407	461	обслуживание автотранспорта	36
72:24:0304006:310	1577	под нежилое здание (АБК, РММ)	123
72:24:0304006:354	861	для размещения объекта спортивного назначения	27
72:24:0304006:4660	58689	дороги общего пользования	861
72:24:0000000:154 (вх. 72:24:0304006:257)	2 827,84	земельные участки (территории) общего пользования	6

Согласовано:

Заместитель директора Департамента
градостроительства и землепользования,
начальник Управления землепользования

И.С. Устинова

2024г.

Согласовано:

Заместитель директора Департамента
градостроительства и землепользования,
начальник Управления градостроительства

2024г.