

Утверждена Приказом
Департамента градостроительства
и землепользования
Администрации г. Тобольска
от _____ № _____

Схема расположения границ публичного сервитута

Для размещения и эксплуатации сооружения: Электросетевой комплекс ЭСК "РП-5, РП-3-Б", КЛ-10кВ, тп-10/0,4кВ с КЛ-0,4кВ, расположенное по адресу:


обл. Тюменская, г. Тобольск, фидер "РП-5", КЛ-10 кВ от ПС 110/10 кВ "Волгинская"

Площадь границ публичного сервитута – **201кв.м**, из них :


ЕЗП 72:24:0000000:60 – 201кв.м (72:24:0305004:22- 111кв.м, 72:24:0305005:32 – 90кв.м)

Система координат МСК №2

Обозначение характерных точек границ	Координаты , м (МСК №2)	
	X	Y
1	2	3
1	455257.40	2540881.94
2	455251.84	2540887.45
3	455241.77	2540877.42
4	455247.33	2540871.91
1	455257.40	2540881.94
5	455361.28	2541401.02
6	455355.72	2541405.05
7	455348.16	2541394.52
8	455353.96	2541390.43
5	455361.28	2541401.02

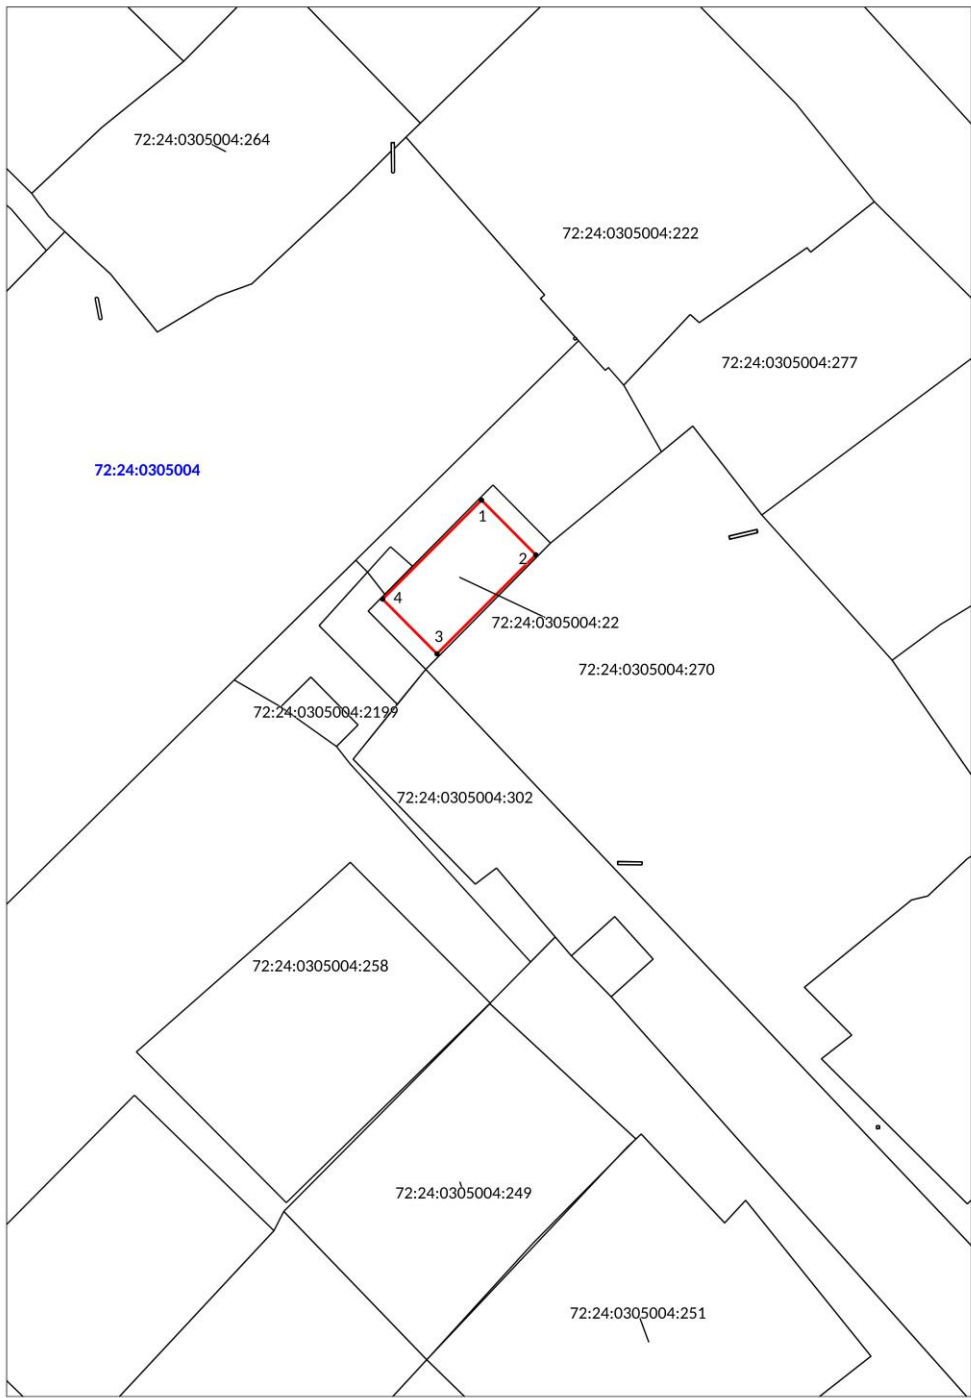

Масштаб 1:500

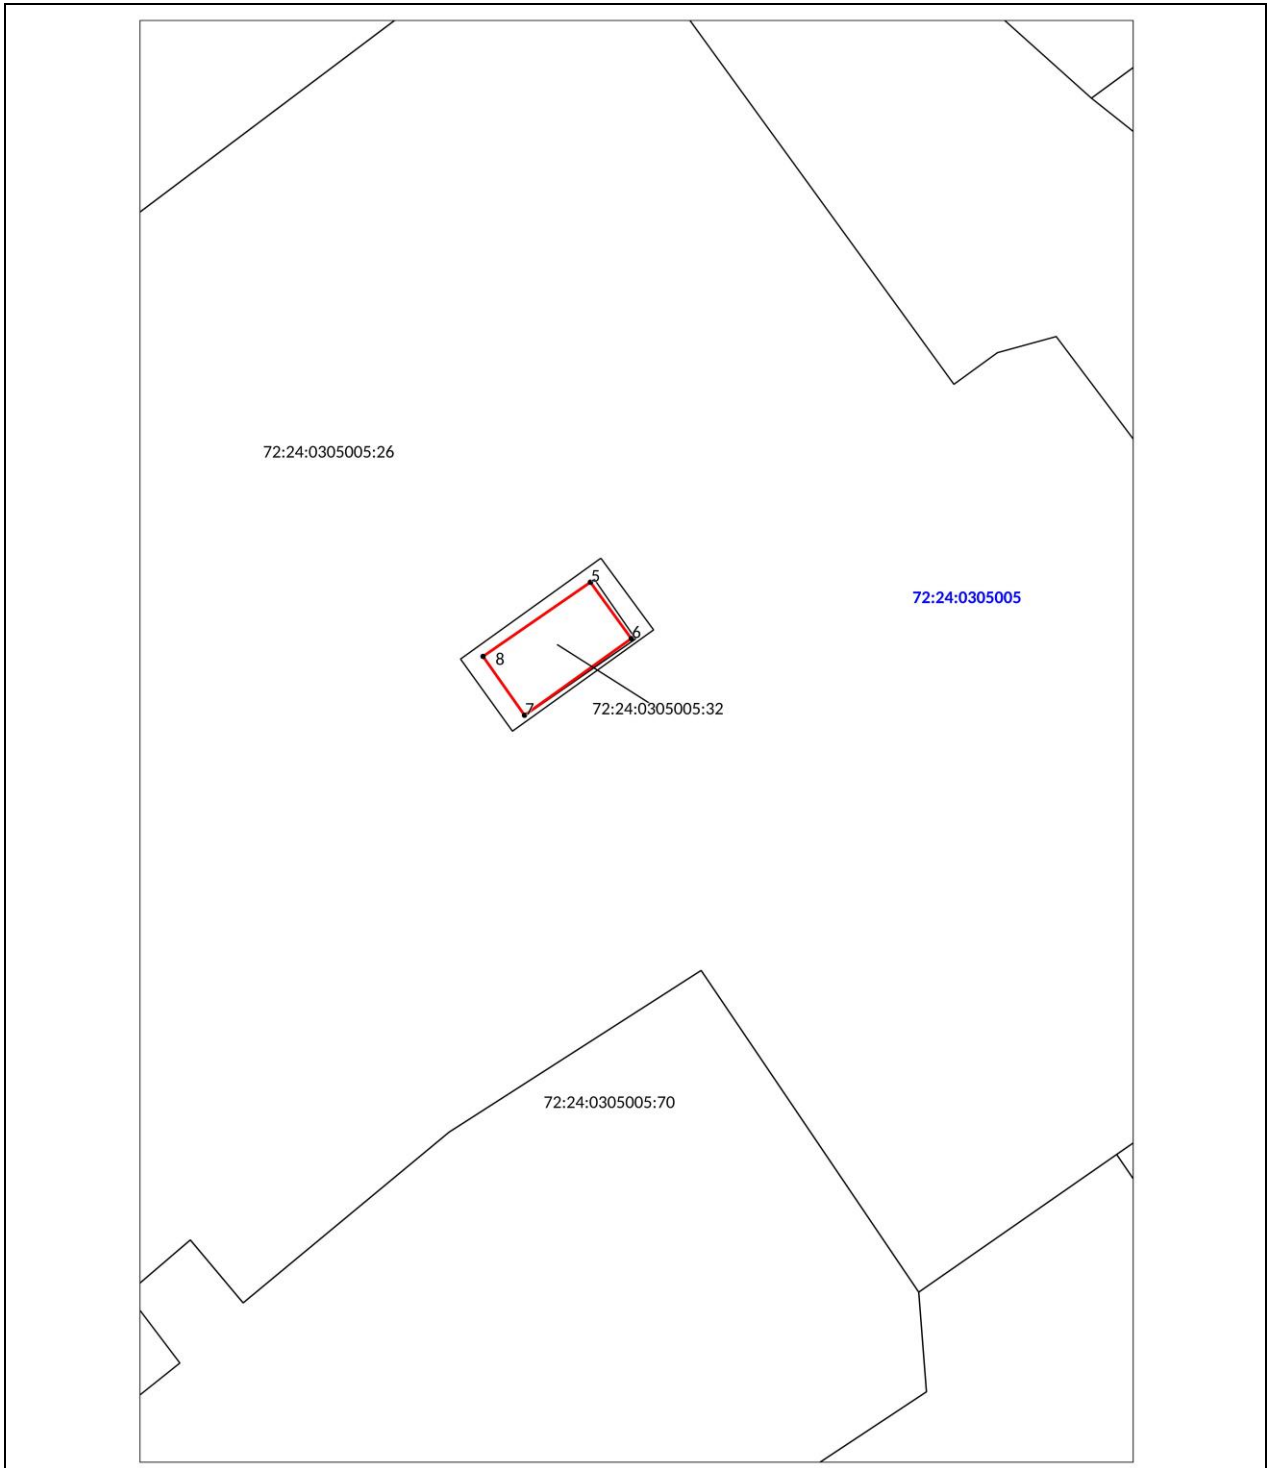

Масштаб 1:500

Условные обозначения:

- - граница земельного участка, установленная в соответствии с федеральным законодательством, включённая в ГКН
- - граница образуемого земельного участка
- :123 - обозначение кадастрового номера исходного земельного участка
- :3У1 - обозначение образуемого земельного участка
- - зона с особыми условиями использования территории