


Утверждена

Приказом ДГЗ
Администрации г.Тобольск
от 12.03.2024 № 749-17

Схема расположения границ публичного сервитута

Для прокладки инженерных коммуникаций "ВЛ 10 от проект. оп. № 5А (в пролете оп. № 5-6) ВЛ 10 кВ ф. «Ягодный» отпайка на КТП-10/0,4 кВ № 2940; ТП 10/0,4 кВ 25 кВА № 4042; ВЛ 0,4 кВ от РУ-0,4 кВ от ТП 10/0,4 кВ № 4042"

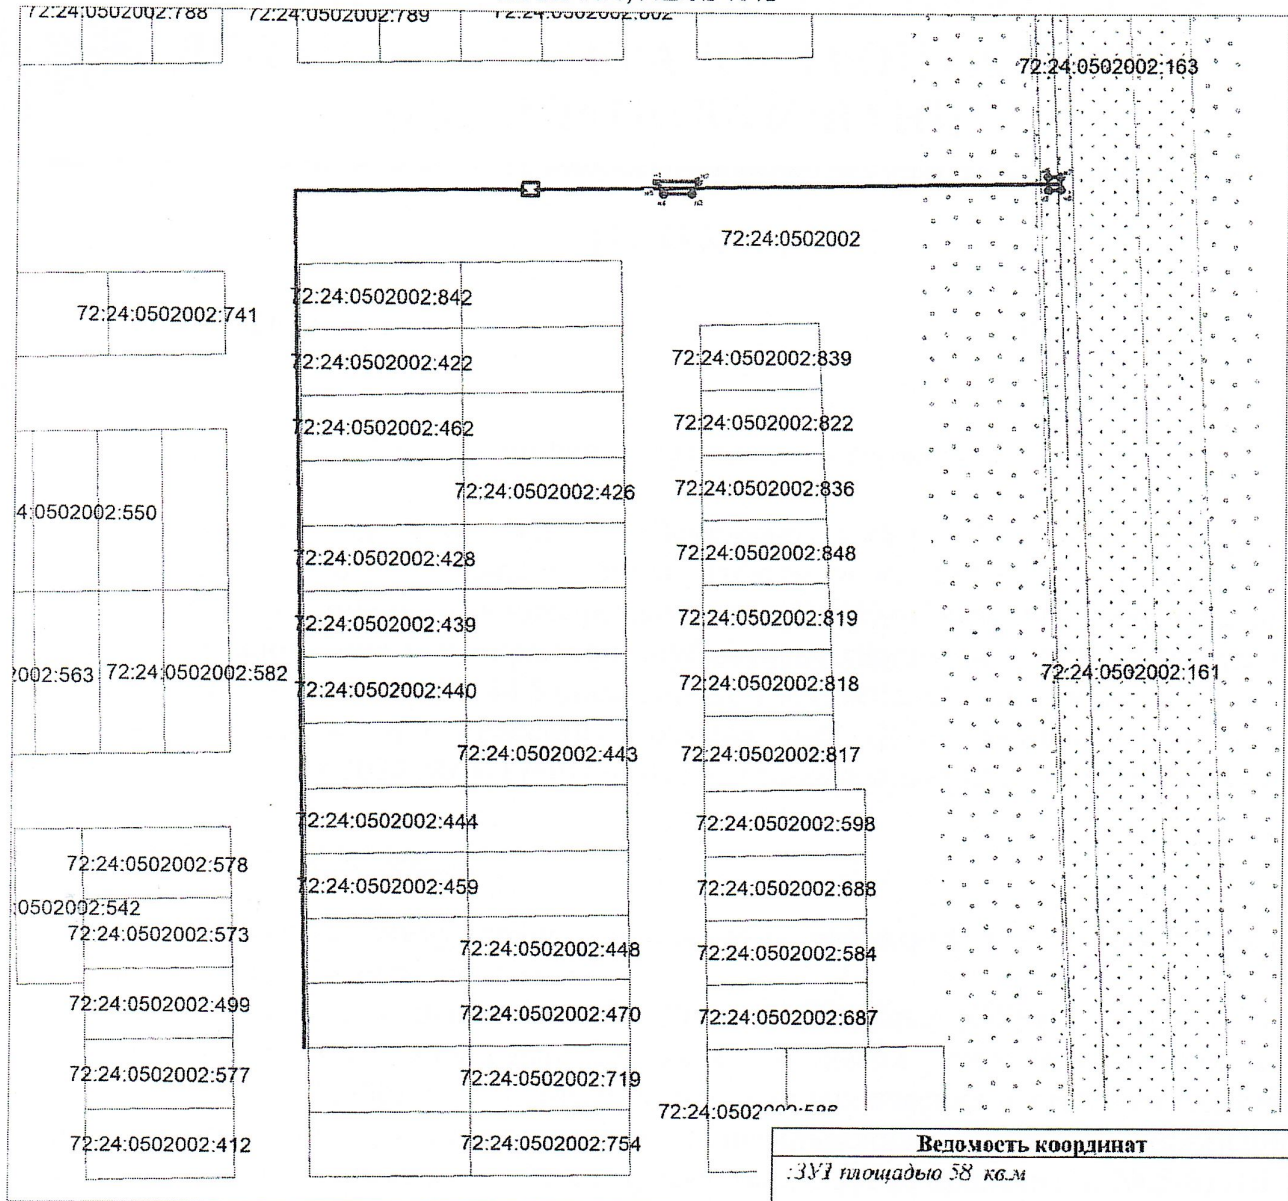

Масштаб 1:2000

Условные обозначения:

- 72:17:1708010 - кадастровый квартал
- 1019 - кадастровый номер земельного участка
- проектные границы публичного сервитута
- направление проектируемой трассы
- граница земельного участка, в отношении которого испрашивается публичный сервитут
- границы земельных участков по сведениям ЕГРН
- n1 - обозначение характерной точки границ ПС

Ведомость координат

ЗУ площадью 58 кв.м

Обозначение характерных точек границ	x	y
n1	454805,28	2543688,80
n2	454805,48	2543701,77
n3	454801,46	2543699,87
n4	454801,32	2543691,18
n5	454802,21	2543691,15
n1	454805,28	2543688,80
n6 (2)	454807,30	2543810,66
n7 (2)	454807,36	2543814,54
n8 (2)	454803,36	2543814,71
n9 (2)	454803,30	2543810,84
n6 (2)	454807,30	2543810,66