


Утверждена
Приказом ДГЗ
Администрации г. Тобольска
от _____ № _____

Схема расположения земельного участка или земельных участков
на кадастровом плане территории

Условный номер земельного участка	-	
Площадь земельного участка (м ²)	1075	
Обозначение характерных точек границ	Координаты, м (МСК №2)	
	X	Y
1	2	3
1	449524.84	2540713.56
2	449544.06	2540722.13
3	449536.59	2540742.33
4	449535.87	2540745.02
5	449528.50	2540764.67
6	449504.27	2540753.70
1	-	-
7	449528.60	2540738.73
8	449528.60	2540739.73
9	449527.60	2540739.73
10	449527.60	2540738.73
7	-	-

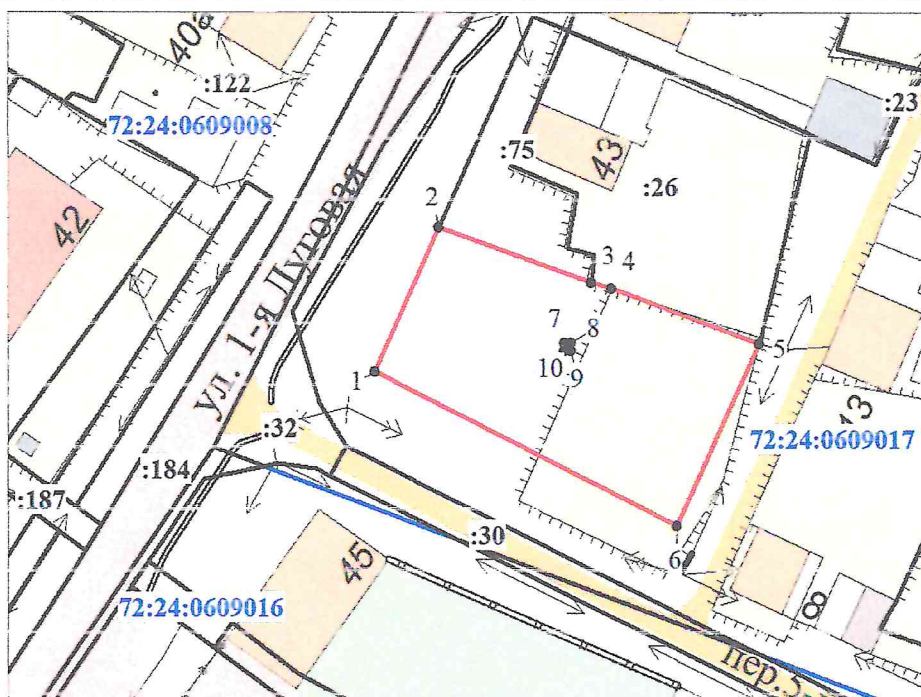

Масштаб 1: 1000

Условные обозначения:

- граница земельного участка, установленная в соответствии с федеральным законодательством, включенная в ЕГРН
- граница образуемого земельного участка
- :123 - обозначение кадастрового номера исходного земельного участка
- :301 - обозначение образуемого земельного участка
- зона с особыми условиями использования территории