


Утверждена  
Приказом ДГЗ  
Администрации г. Тобольска  
от \_\_\_\_\_ № \_\_\_\_\_

Схема расположения земельного участка или земельных участков  
на кадастровом плане территории

Условный номер земельного участка		-
Площадь земельного участка (м <sup>2</sup> )		1415
Обозначение характерных точек границ	Координаты, м (МСК №2)	
	X	Y
1	2	3
1	443456.51	2544858.60
2	443476.60	2544899.35
3	443477.08	2544901.67
4	443449.93	2544914.37
5	443430.65	2544867.67
6	443455.39	2544859.40
1	-	-

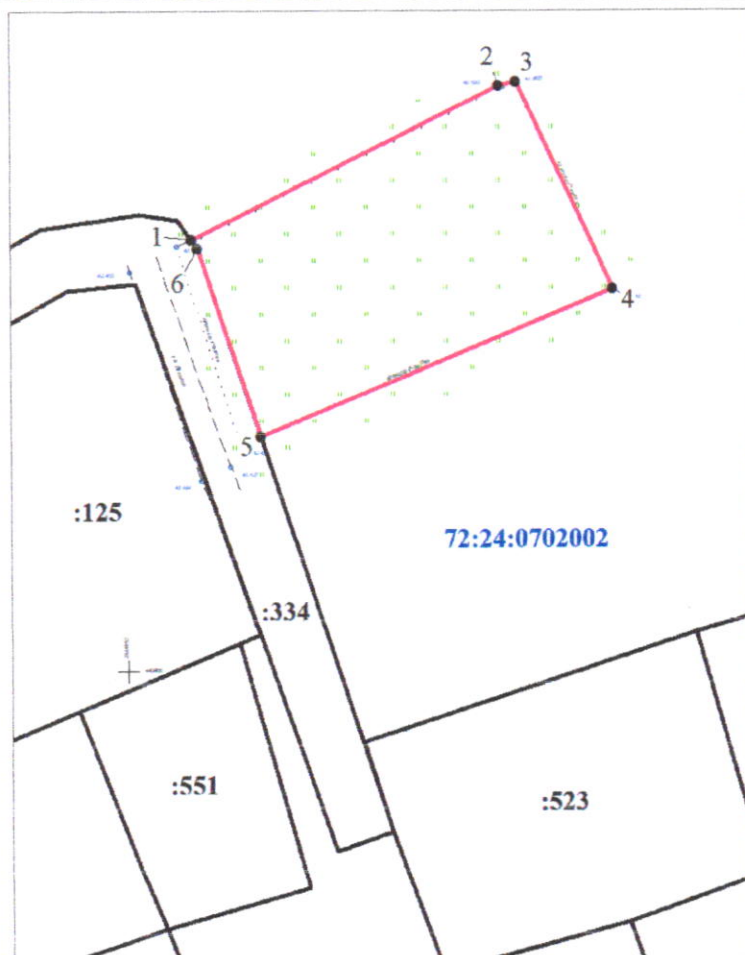

Масштаб 1: 1000

Условные обозначения:

- граница земельного участка, установленная в соответствии с федеральным законодательством, включенная в ЕГРН
- граница образуемого земельного участка
- :123 - обозначение кадастрового номера исходного земельного участка
- :3У1 - обозначение образуемого земельного участка
- - зона с особыми условиями использования территории