

## Схема расположения земельного участка или земельных участков на кадастровом плане территории


Условный номер земельного участка -

Площадь земельного участка - 854 кв.м.

Обозначение характерных точек границ

Координаты, м (МСК-2 ТО)

	X	Y
1	451781.36	2539798.36
2	451788.64	2539816.06
3	451791.92	2539829.32
4	451766.26	2539836.02
5	451765.33	2539833.77
6	451758.86	2539813.17
7	451756.55	2539807.06
8	451754.20	2539807.84
9	451753.95	2539806.88
10	451756.54	2539806.02
11	451765.51	2539803.56
12	451769.94	2539802.31
13	451770.11	2539802.88
14	451780.97	2539799.25
15	451780.83	2539798.85

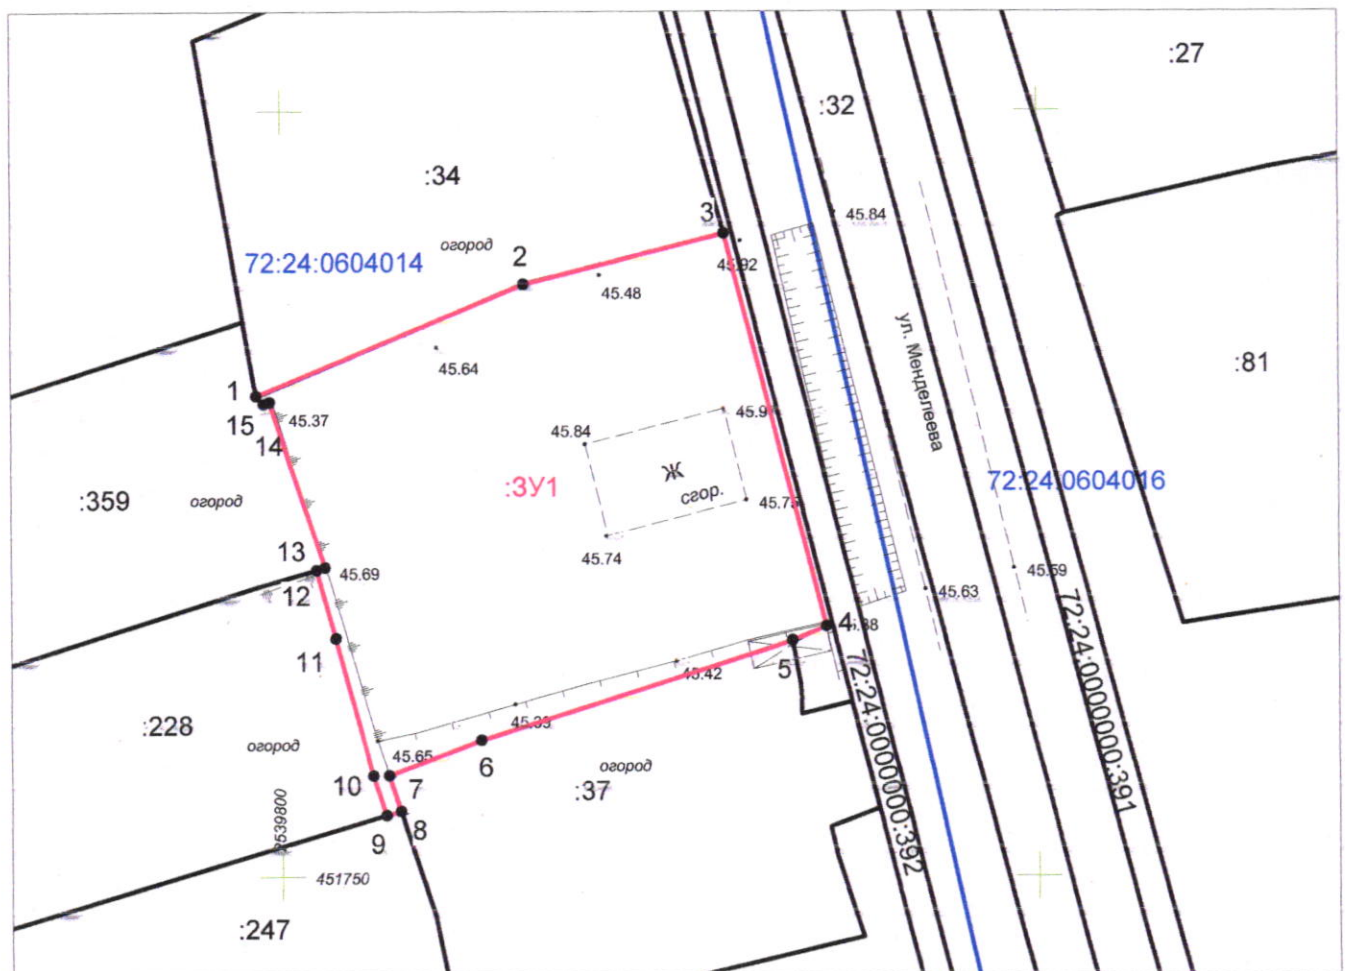

УСЛОВНЫЕ ОБОЗНАЧЕНИЯ:

Масштаб 1:500

- - граница земельного участка, установленная в соответствии с федеральным законодательством, включенным в ГКН
- - граница образуемого земельного участка
- :123 - обозначение кадастрового номера исходного земельного участка
- :3У1 - обозначение земельного участка
- зона с особыми условиями использования территории