


Утверждена  
Приказом ДГЗ  
Администрации г. Тобольска  
от \_\_\_\_\_ № \_\_\_\_\_

Схема расположения земельного участка или земельных участков  
на кадастровом плане территории

Условный номер земельного участка	-	
Площадь земельного участка (м <sup>2</sup> )	1150	
Обозначение характерных точек границ	Координаты, м (МСК №2)	
	X	Y
1	2	3
1	457698.90	2545622.37
2	457697.08	2545639.43
3	457690.78	2545649.41
4	457652.57	2545627.04
5	457656.97	2545620.21
6	457660.07	2545604.25
7	457666.55	2545606.65
1	-	-

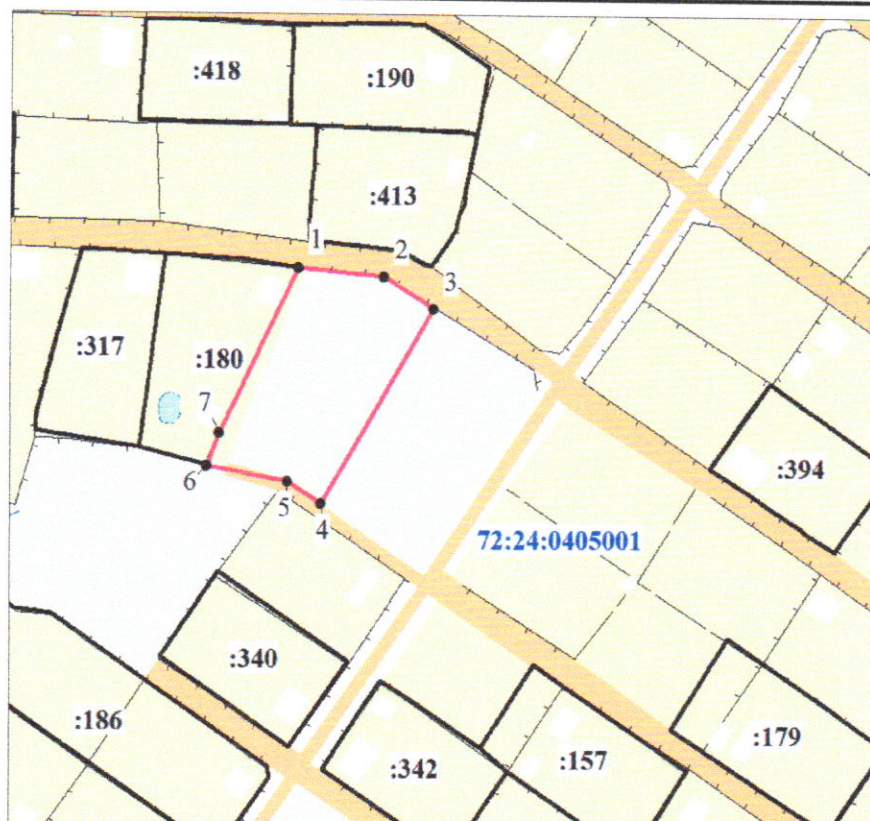

Масштаб 1 : 1500

Условные обозначения:

- граница земельного участка, установленная в соответствии с федеральным законодательством, включенная в ЕГРН
- граница образуемого земельного участка
- :123 - обозначение кадастрового номера исходного земельного участка
- :391 - обозначение образуемого земельного участка
- зона с особыми условиями использования территории