


Утверждена  
Приказом ДГЗ  
Администрации г. Тобольска  
от \_\_\_\_\_ № \_\_\_\_\_

Схема расположения земельного участка или земельных участков  
на кадастровом плане территории

Условный номер земельного участка		-
Площадь земельного участка (м²)		1200
Обозначение характерных точек границ	Координаты, м (МСК №2)	
	X	Y
1	2	3
1	451433.15	2537663.09
2	451422.75	2537712.22
3	451399.25	2537707.30
4	451409.92	2537658.15
1	-	-

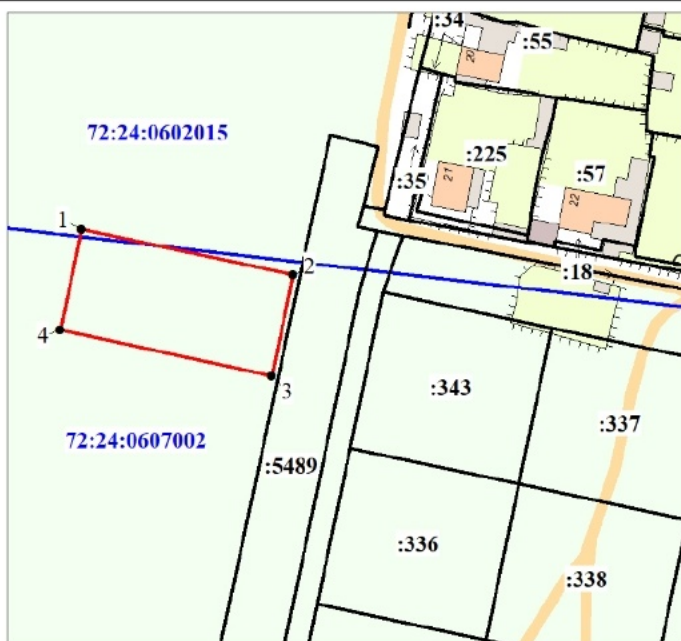

Масштаб 1: 1500

**Условные обозначения:**

- - граница земельного участка, установленная в соответствии с федеральным законодательством, включённая в ЕГРН
- - граница образуемого земельного участка
- :123 - обозначение кадастрового номера исходного земельного участка
- :3У1 - обозначение образуемого земельного участка
- зона с особыми условиями использования территории