


УТВЕРЖДЕНА

от _____ № _____

Схема расположения земельного участка или земельных участков
на кадастровом плане территории

Условный номер земельного участка		
Площадь земельного участка (м²) 1300		
Обозначение характерных точек границ	Координаты , м (МСК №2)	
	X	Y
1	2	3
1	457 809,11	2 545 725,48
2	457 791,96	2 545 749,66
3	457 756,47	2 545 725,18
4	457 773,74	2 545 700,16
1	457 809,11	2 545 725,48

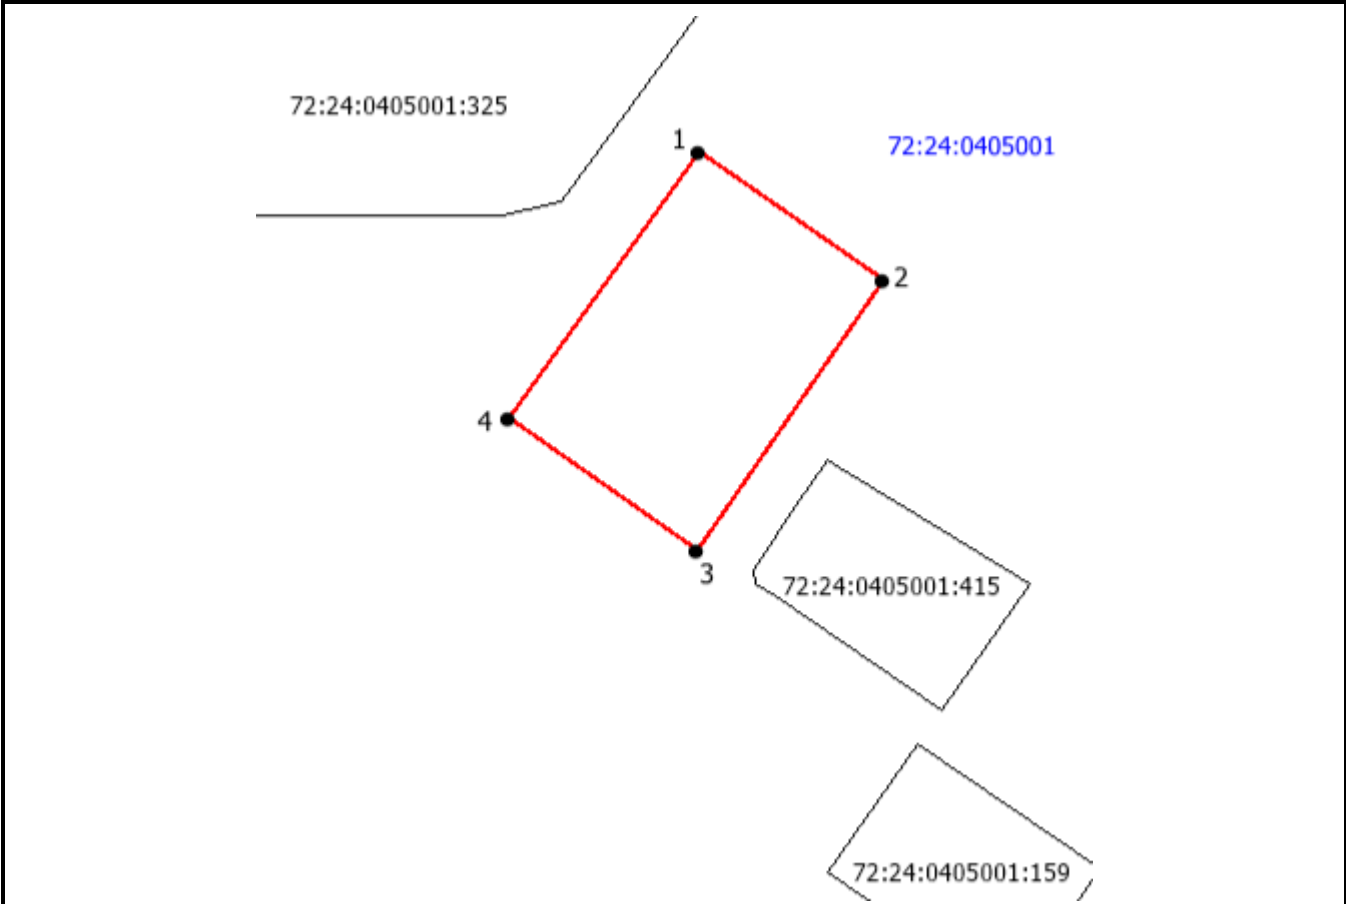

Масштаб 1 : 1000

Условные обозначения:

- граница земельного участка, установленная в соответствии с федеральным законодательством, включённая в ГКН
- граница образуемого земельного участка
- :123 - обозначение кадастрового номера исходного земельного участка
- :3У1 - обозначение образуемого земельного участка
- - зона с особыми условиями использования территории