


Утверждена
Приказом ДГЗ
Администрации г. Тобольска
от _____ № _____


Схема расположения земельного участка или земельных участков
на кадастровом плане территории

Условный номер земельного участка	-	
Площадь земельного участка (м²)	1000	
Обозначение характерных точек границ	Координаты, м (МСК №2)	
	X	Y
1	2	3
1	451443.07	2537617.05
2	451438.10	2537640.10
3	451396.70	2537631.00
4	451401.69	2537607.92
1	-	-

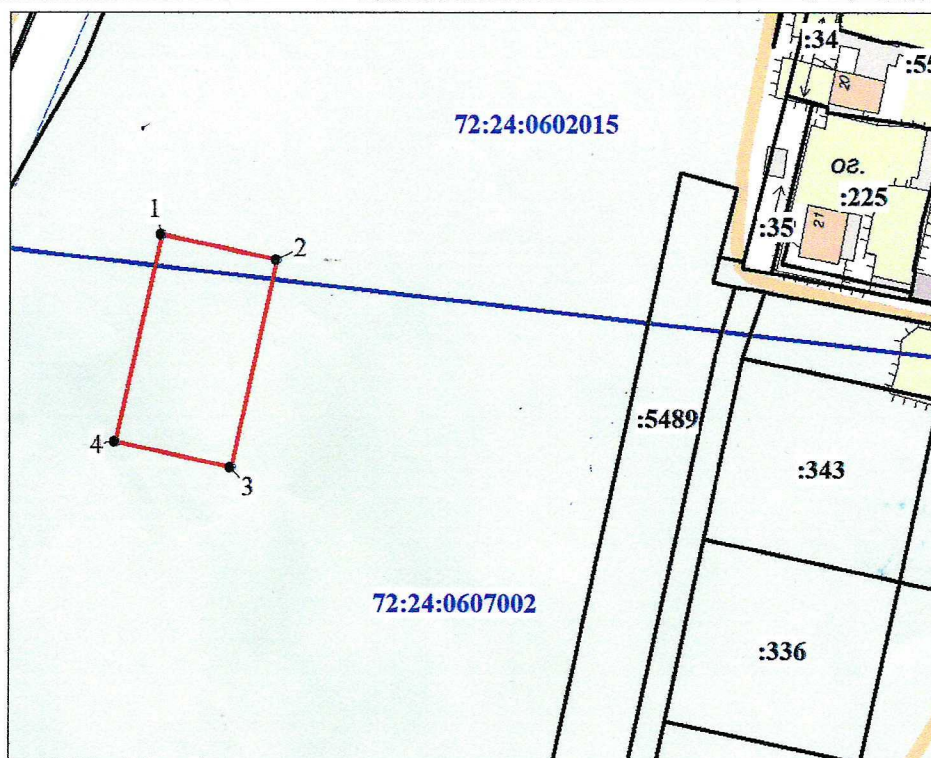

Масштаб 1: 1500

Условные обозначения:

- | | |
|---|---|
| _____ | - граница земельного участка, установленная в соответствии с федеральным законодательством, включенная в ЕПРН |
| _____ | - граница образуемого земельного участка |
| :123 | - обозначение кадастрового номера исходного земельного участка |
| :3У1 | - обозначение образуемого земельного участка |
|  | - зона с особыми условиями использования территорий |